

MANZANA Q

PLAN ESPECIAL DE REHABILITACION INTEGRADA DEL CASCO HISTORICO Y ARRABALES DE ARRASATE.	CODIGO: 01	GESTION: DIRECTA
	CALLE: ITURRIOZ	Nº: 13
	ORDENANZA DE EDIFICACION: O.R.E.-O.N.E.	
FICHA DE UNIDAD EDIFICATORIA Y EQUIPAMIENTO.	CATALOGO: SIN VALOR INADECUADO	

INTERVENCIONES PERMITIDAS. CARACTER REHABILITADOR.

	FORMAS DE INTERVENCION CONSTRUCTIVA		CARACTER REHABILITADOR DE LAS MISMAS	
	SI	NO	SI	NO
CONSERVACION		X		
RECUPERACION	X			X
SUSTITUCION	X		X	
NOTAS				

ORDENANZA DE TRAZADO:

	ACTUAL	CONSERVACION	RECUPERACION	SUSTITUCION	AFECCIONES	
					REHABILITACION	SUSTITUCION
SUPERFICIE PARCELA	369.00			369.00		
SUPERFICIE SOTANO	33,50			33,50		
SUPERFICIE PLANTA BAJA	369.00			369.00		
SUPERFICIE PLANTA TIPO	184.50			184.50		
N* PLANTAS	B+2			B+3		+1
ALTURA CORNISA	15.10			15.10		
FONDO PLANTA BAJA	29.90			29.90		
FONDO EDIFIC. PRINCIPAL	29.90			29.90		

	SUPERFICIE ACTUAL CONSTRUIDA	INTERVENCIONES			FUERA DE ORDENACION		AMPLIACION	
		CONSERVACION	RECUPERACION	NUEVA EDIF.	REHABILITACION	NUEVA EDIF.	REHABILITACION	NUEVA EDIF.
SOTANO	33,50			33,50				
JARDIN+BAJA	369.00			369.00				
PISOS+(BC,BH)	369.00			553.50				+184.50

CATALOGACION DE ELEMENTOS:

ELEMENTOS:	
- A CONSERVAR:	<p>- EL CONJUNTO DEL EDIFICIO, ADMITE AMPLIACION DE UNA PLANTA DENTRO DEL VOLUMEN ACTUAL.</p> <p>- SE ADMITE LA MODIFICACION DE FACHADAS Y FORMACION DE HUECOS A CANTON Y ZERKAOSTETA.</p>
- A ELIMINAR:	

TIPOS DE INTERVENCION CONSTRUCTIVA:

TIPOS DE INTERVENCION CONSTRUCTIVA:	RETAURACION CIENTIFICA:	REFORMA:	
			X
	RESTAURACION CONSERVADORA. A-B-C:	AMPLIACION:	X
	CONSERVACION Y ORNATO:	DEMOLICION:	X
	CONSOLIDACION:	NUEVA PLANTA:	X
	REEDIFICACION:	Art. 16 Y EL. SING. PLANO 13.	

ADECUACION URBANISTICA:

ENERO 2013

CODIGO:

01

CASO DE CONSERVACION O RECUPERACION:

PLANTAS FUERA DE ORDENACION POR NUEVA EDIFICACION:

PLANTAS FUERA DE ORDENACION POR ALINEACIONES:

OBSERVACIONES:

- ADMITE EL VACIADO INTERIOR Y LA NUEVA DISTRIBUCION DEL VOLUMEN.
- A FIN DE CONSEGUIR UNAS BUENAS CONDICIONES DE EVACUACION PUEDE MODIFICARSE LA SALIDA AL CANTON.

ORDENANZA DE PARCELACION:

MANTENIMIENTO:

- OBLIGATORIA LA PARCELA.

AGREGACION:

- NO ADMITE.

SUBDIVISION:

- NO ADMITE.

ORDENANZA DE USOS:

USOS PERMITIDOS POR EL P.E.R.:

SUPERFICIE DE PARCELA:

SOTANO:

- EQUIPAMIENTO CULTURAL PRIVADO. (CINE ALAI).

PLANTA BAJA:

- EQUIPAMIENTO CULTURAL PRIVADO. (CINE ALAI).

PLANTA PRINCIPAL:

- EQUIPAMIENTO CULTURAL PRIVADO. (CINE ALAI).

BAJOCUBIERTA/BUHARDILLA:

USOS ANTERIORES AL P.E.R.:

TOLERADOS:

INCOMPATIBLES:

OBSERVACIONES:

CONDICIONES DE GESTION:

UNIDADES DE ACTUACION:	UNIDAD BASICA:	X	UNIDAD PUBLICA:	
	UNIDAD COMPUESTA:		UNIDAD P. EQUIP.:	
	ACTUACION AISLADA:			

PROGRAMA DE ACTUACION:

NIVELES DE INTERVENCION:

- N2 - N3 - N4

F.I.C. EN ESPACIO LIBRE:

FICHA TIPOLOGICA

CALLE

ITURRIOZ

N°

13

N°FICHA

Q1


ESCALA:

1:200

ENERO

2013


ZERKAOSTETA KALEA

 

13


ITURRIOZ KALEA

KANTOIA

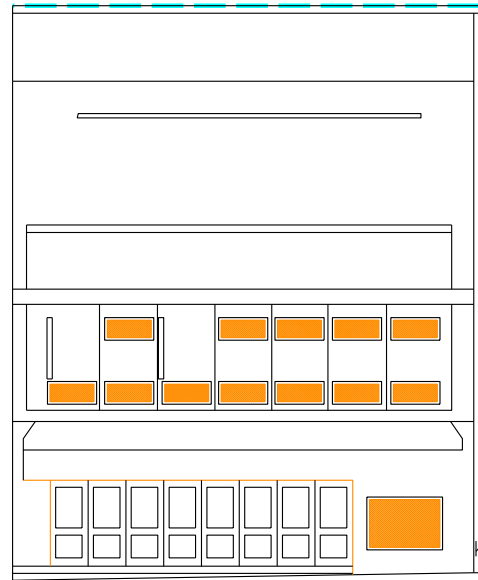

KANTOIA

ITURRIOZ KALEA

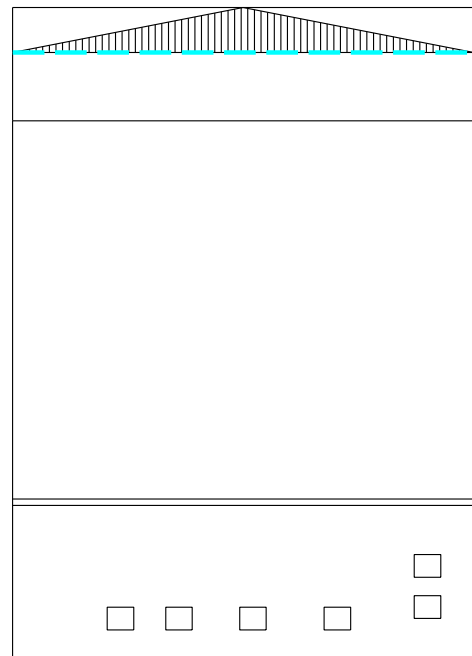

KANTOIA

ZERKAOSTETA KALEA

- +++++ CONSERVACIÓN
- SUSTITUCIÓN
- RECUPERACIÓN

PLAN ESPECIAL DE REHABILITACION INTEGRADA DEL CASCO HISTORICO Y ARRABALES DE ARRASATE

FICHA TIPOLOGICA

CALLE

ITURRIOZ

N°

13

N°FICHA


Q1

ESCALA:

1:200

ENERO

2013

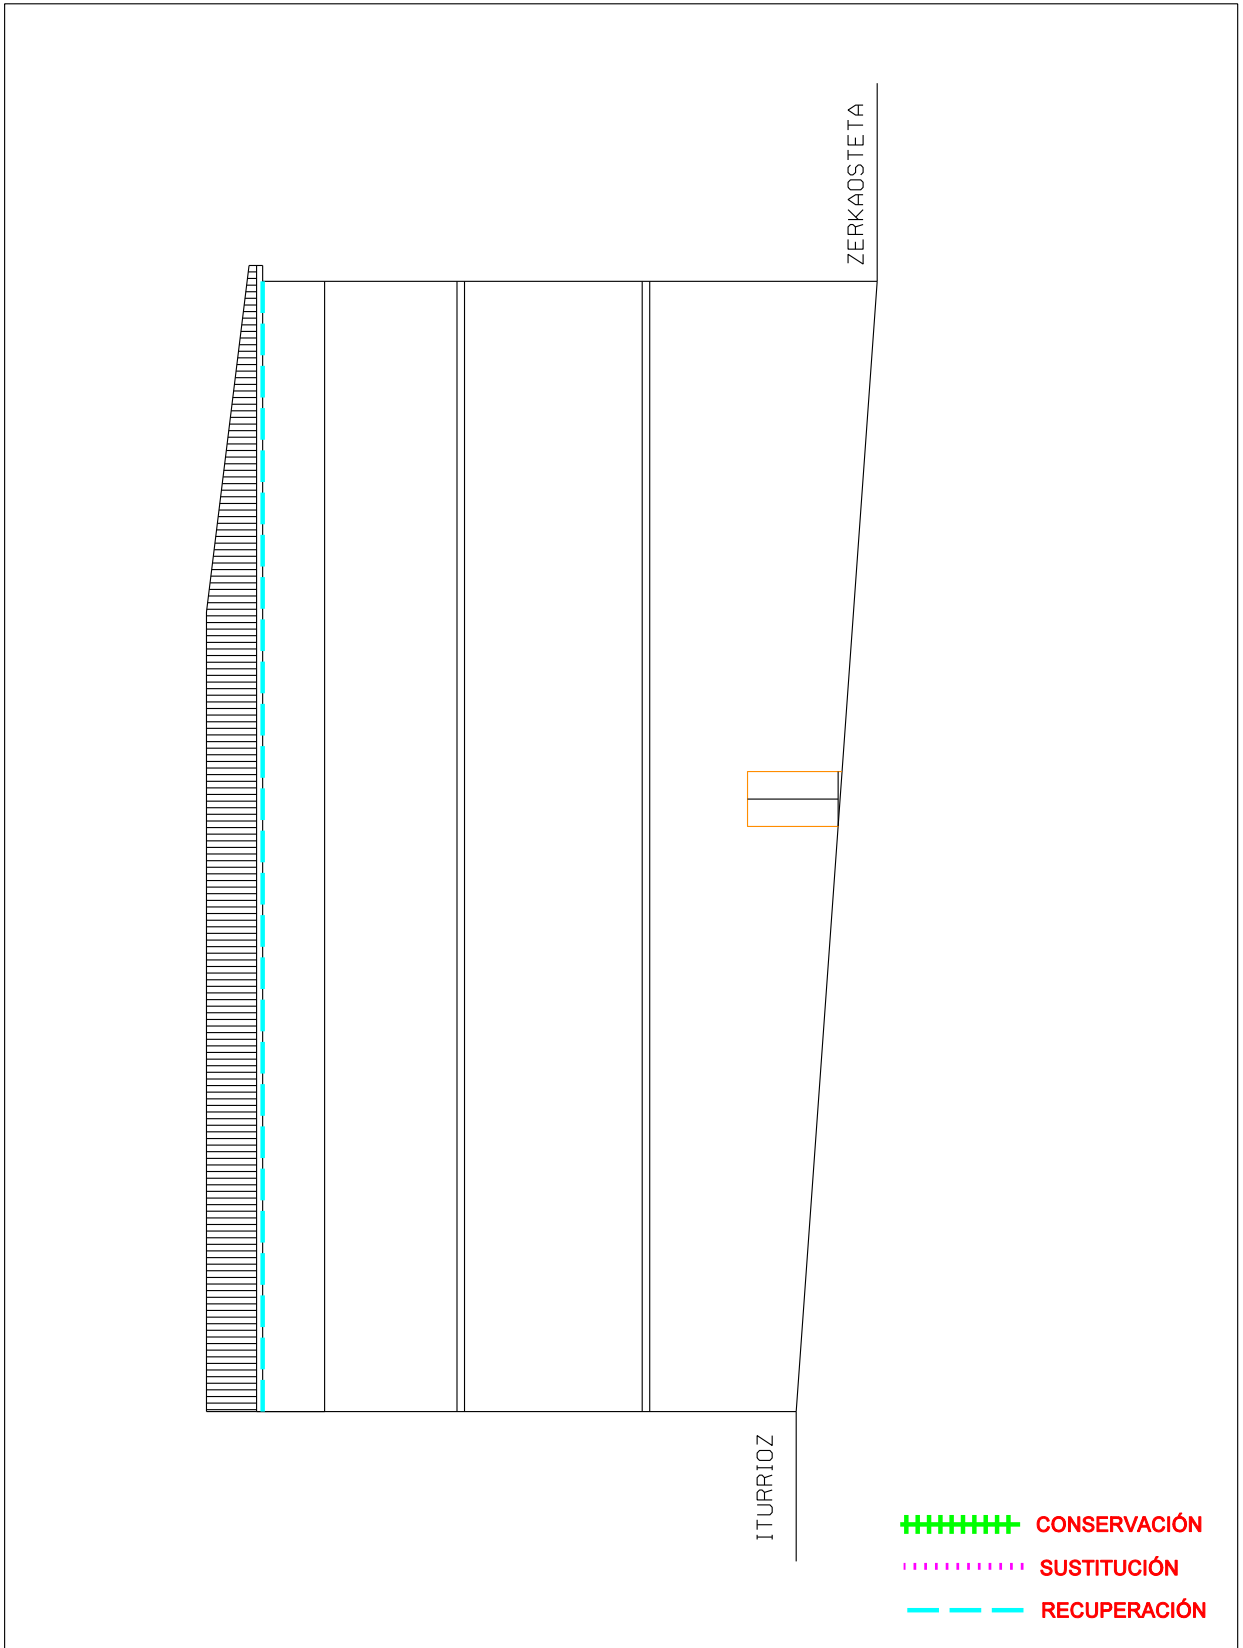

PLAN ESPECIAL DE REHABILITACION INTEGRADA
DEL CASCO HISTORICO Y ARRABALES DE ARRASATE

FICHA TIPOLOGICA

CALLE

ITURRIOZ

N°

13

N°FICHA


Q1

ESCALA:

1:200

ENERO

2013

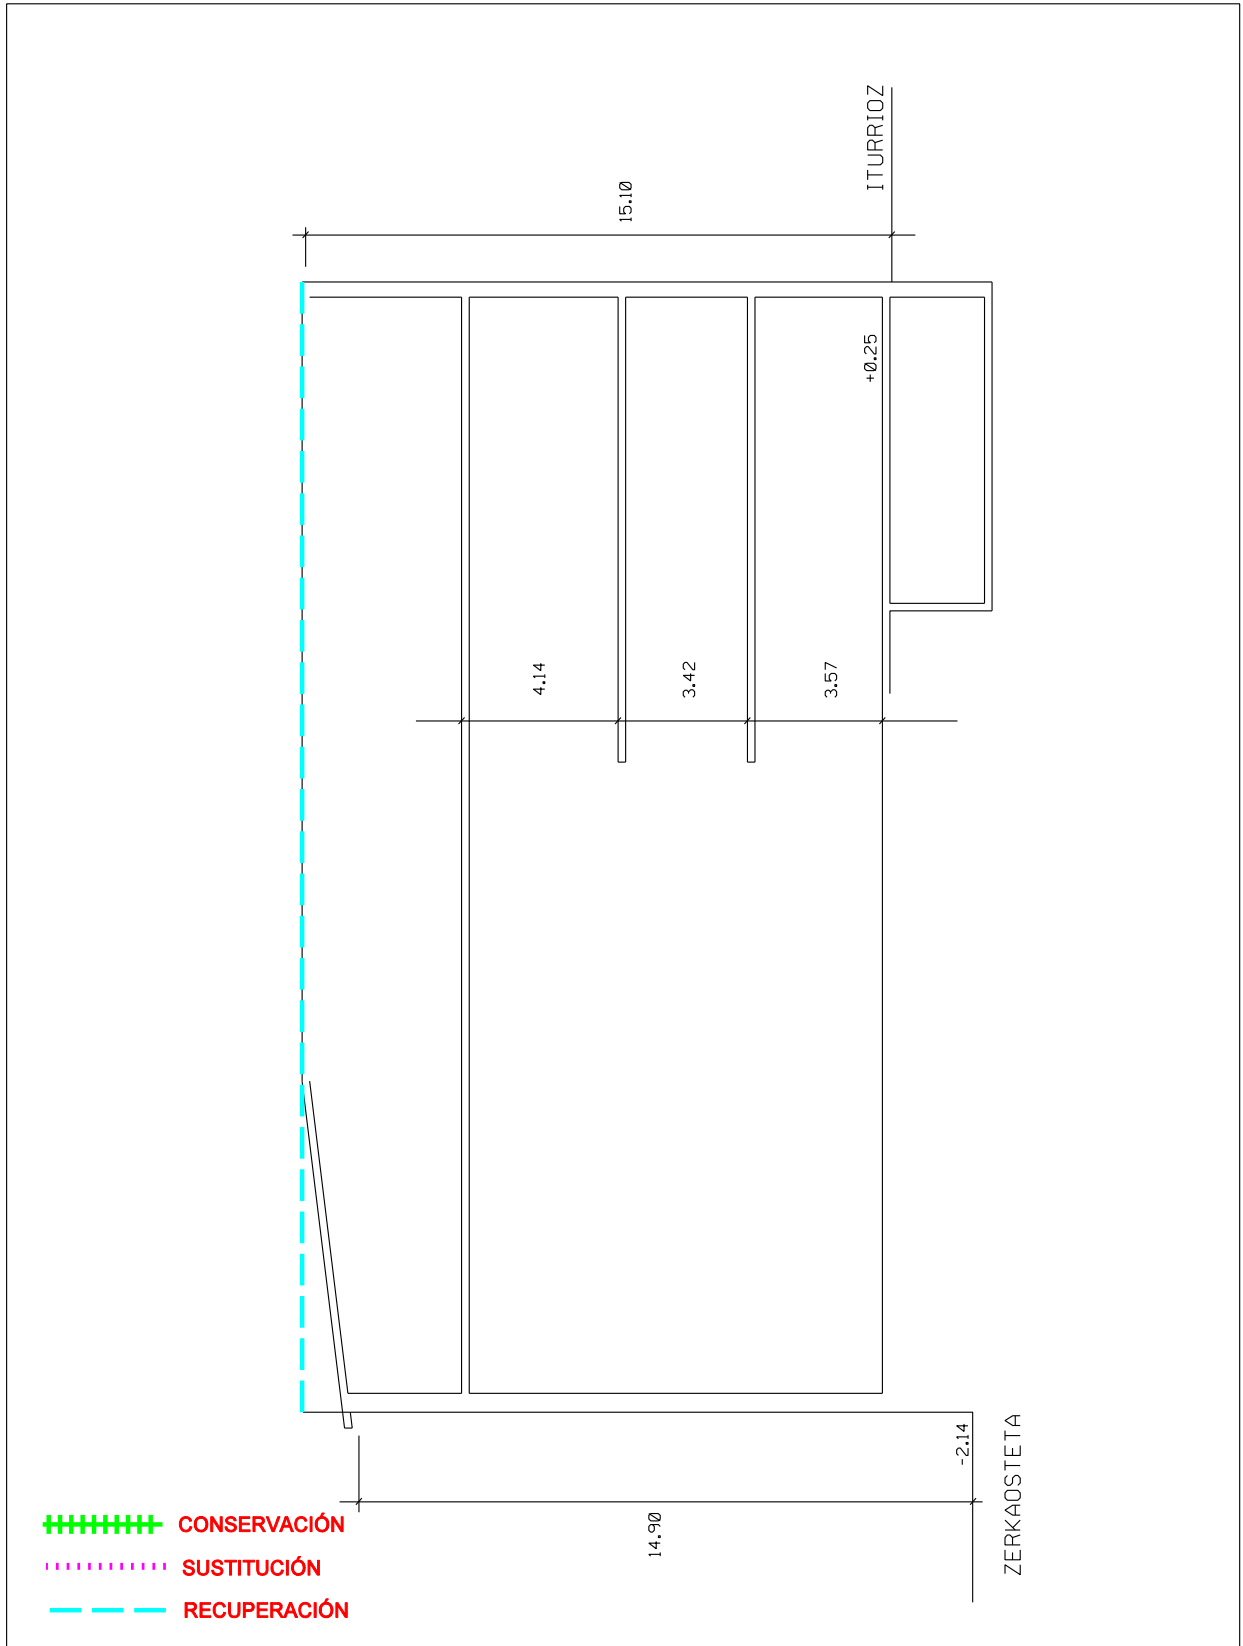

PLAN ESPECIAL DE REHABILITACION INTEGRADA
DEL CASCO HISTORICO Y ARRABALES DE ARRASATE



2011.07.06

EUSKARA OFIZIALA
EUSKARA OFIZIALA
EUSKARA OFIZIALA
EUSKARA OFIZIALA



2011.07.06



2011.07.06



2011.07.06

PLAN ESPECIAL DE REHABILITACION INTEGRADA DEL CASCO HISTORICO Y ARRABALES DE ARRASATE.	CODIGO: Q2	GESTION: DIRECTA
	CALLE: ITURRIOZ	Nº: 11
	ORDENANZA DE EDIFICACION: O.R.E. - O.N.E.	
FICHA DE UNIDAD EDIFICATORIA Y EQUIPAMIENTO.	CATALOGO: SIN VALOR - INADECUADO	

INTERVENCIONES PERMITIDAS. CARACTER REHABILITADOR.

	FORMAS DE INTERVENCION CONSTRUCTIVA		CARACTER REHABILITADOR DE LAS MISMAS	
	SI	NO	SI	NO
CONSERVACION		X		
RECUPERACION	X			X
SUSTITUCION	X		X	
NOTAS				

ORDENANZA DE TRAZADO:

	ACTUAL	CONSERVACION	RECUPERACION	SUSTITUCION	AFECCIONES	
					REHABILITACION	SUSTITUCION
SUPERFICIE PARCELA	483.80		483.80	483.80		--
SUPERFICIE LIBRE	67.20		67.20	67.20		
SUPERFICIE PLANTA BAJA	416.60		416.60	416.60		
SUPERFICIE PLANTA TIPO	356.60		356.60	416.60		+60.00
N* PLANTAS	SS.B+5		SS.B+5	SS.B+3		-2
ALTURA CORNISA	16.90		16.90	16.90/12.40		0/-4.50
FONDO PLANTA BAJA	29.70		29.70	29.70/22.20		0/-7.50
FONDO EDIFIC. PRINCIPAL	22.20		22.20	29.70/22.20		

	SUPERFICIE ACTUAL CONSTRUIDA	INTERVENCIONES			FUERA DE ORDENACION		AMPLIACION	
		CONSERVACION	RECUPERACION	NUEVA EDIF.	REHABILITACION	NUEVA EDIF.	REHABILITACION	NUEVA EDIF.
SEMISOTANO	135.00		135.00	135.00				
JARDIN+BAJA	67.2+416.60		67.2+416.60	67.2+416.60				
PISOS+(BC,BH)	1727.55		1727.55	1249.80		-477.75		+180.00

CATALOGACION DE ELEMENTOS:

ELEMENTOS:	
- A CONSERVAR:	- RESTOS DE MURALLAS.
- A ELIMINAR:	- TERRAZA DE ITURRIOTZ N.11, EN VUELO SOBRE JARDIN TRASERO. - CUBIERTA PLANA DE CUERPO TRASERO EN PLANTA BAJA. INSTALACIONES AÑADIDAS EN CUBIERTA.

TIPOS DE INTERVENCION CONSTRUCTIVA:

TIPOS DE INTERVENCION CONSTRUCTIVA:	RETAURACION CIENTIFICA:	REFORMA:	X
	RESTAURACION CONSERVADORA. A-B-C:	AMPLIACION:	X
	CONSERVACION Y ORNATO:	DEMOLICION:	X
	CONSOLIDACION:	NUEVA PLANTA:	X
	REEDIFICACION:		

ADECUACION URBANISTICA:

ENERO 2013

CODIGO:

02

CASO DE CONSERVACION O RECUPERACION:

PLANTAS FUERA DE ORDENACION POR NUEVA EDIFICACION: - P4 Y P5.

PLANTAS FUERA DE ORDENACION POR ALINEACIONES:

OBSERVACIONES:

ORDENANZA DE PARCELACION:

MANTENIMIENTO:

- SOLO POSIBLE EN CASO DE RECUPERACION.

AGREGACION:

SUBDIVISION:

- OBLIGATORIO EN CASO DE SUSTITUCION.

ORDENANZA DE USOS:

USOS PERMITIDOS POR EL P.E.R.:

SUPERFICIE DE PARCELA:

- JARDIN - PATIO PRIVADO.

SEMISOTANO:

- Art. 64.1. - COMERCIAL, TALLERES ARTESANALES, ALMACEN, ADMINISTRATIVO, DESPACHO PROFESIONAL, HOSTELERO Y HOTELERO.

PLANTA BAJA:

- Art. 64.1. - COMERCIAL, TALLERES ARTESANALES, ALMACEN, ADMINISTRATIVO, DESPACHO PROFESIONAL, HOSTELERO Y HOTELERO.
- Art. 63. - RESIDENCIAL.

PLANTA PRINCIPAL:

- Art. 63. - RESIDENCIAL.

BAJOCUBIERTA/BUHARDILLA:

- TRASTERO.

USOS ANTERIORES AL P.E.R.:

TOLERADOS:

- USO RESIDENCIAL EN PLANTA 4 - ATICO - BH. (O.R.E.)

INCOMPATIBLES:

OBSERVACIONES:

CONDICIONES DE GESTION:

UNIDADES DE ACTUACION:

UNIDAD BASICA:

X

UNIDAD PUBLICA:

UNIDAD COMPUESTA:

UNIDAD P. EQUIP.:

ACTUACION AISLADA:

PROGRAMA DE ACTUACION:

NIVELES DE INTERVENCION:

- N2 - N3 (OBLIGATORIOS) - N4 (OPTATIVO).

F.I.C. EN ESPACIO LIBRE:

- RECUPERACION.

FICHA TIPOLOGICA

CALLE

ITURRIOZ

N°

11

N°FICHA

Q2


ESCALA:

1:200

ENERO

2013

ZERKAOSTETA KALEA

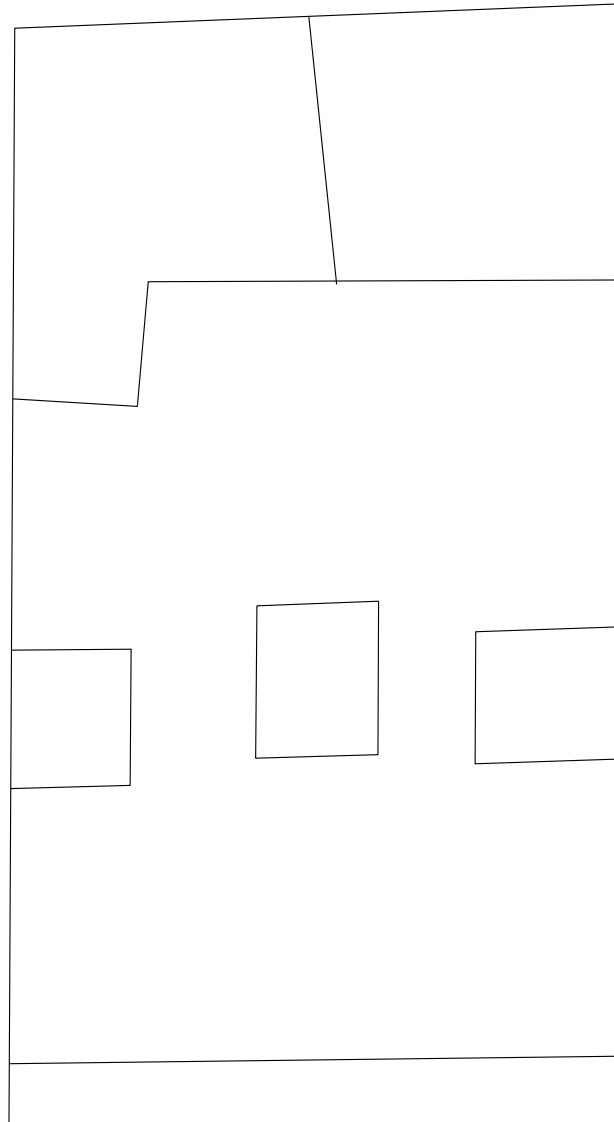

ITURRIOZ KALEA

+++++ CONSERVACIÓN
..... SUSTITUCIÓN
- - - RECUPERACIÓN

PLAN ESPECIAL DE REHABILITACION INTEGRADA
DEL CASCO HISTORICO Y ARRABALES DE ARRASATE

FICHA TIPOLOGICA

CALLE

ITURRIOZ

N°

11

N°FICHA



Q2

ESCALA:

1:200

ENERO

2013

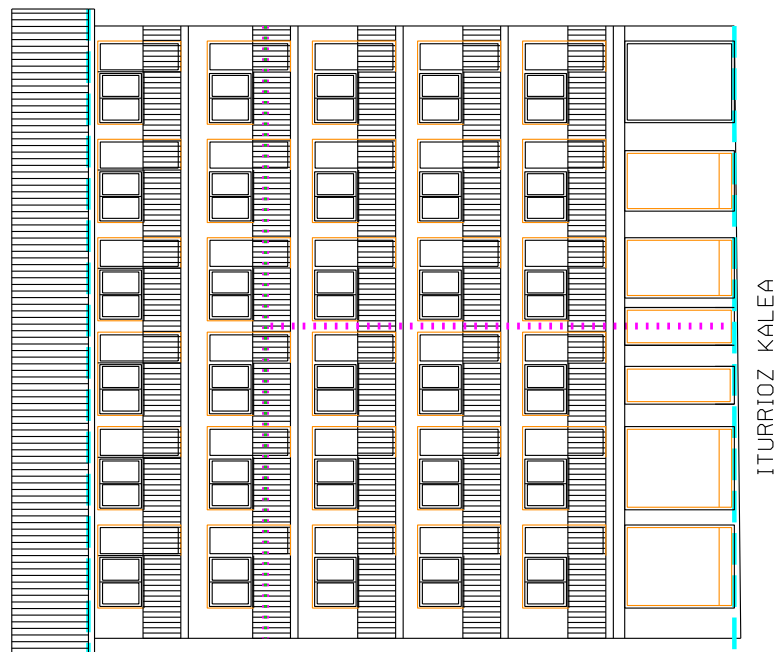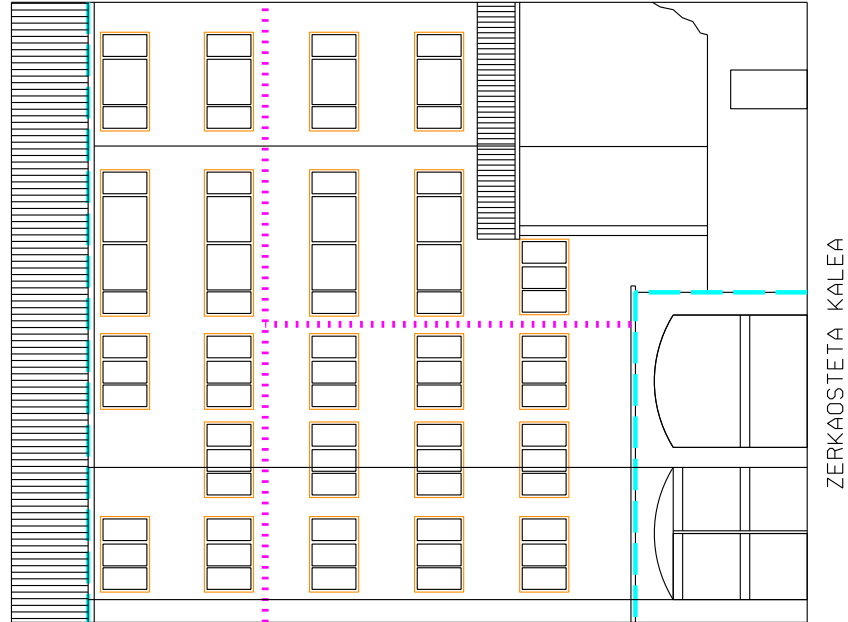

+++++ CONSERVACIÓN
..... SUSTITUCIÓN
- - - - - RECUPERACIÓN

PLAN ESPECIAL DE REHABILITACION INTEGRADA
DEL CASCO HISTORICO Y ARRABALES DE ARRASATE

FICHA TIPOLOGICA

CALLE

ITURRIOZ

N°

11

N°FICHA


Q2

ESCALA:

1:200

ENERO

2013

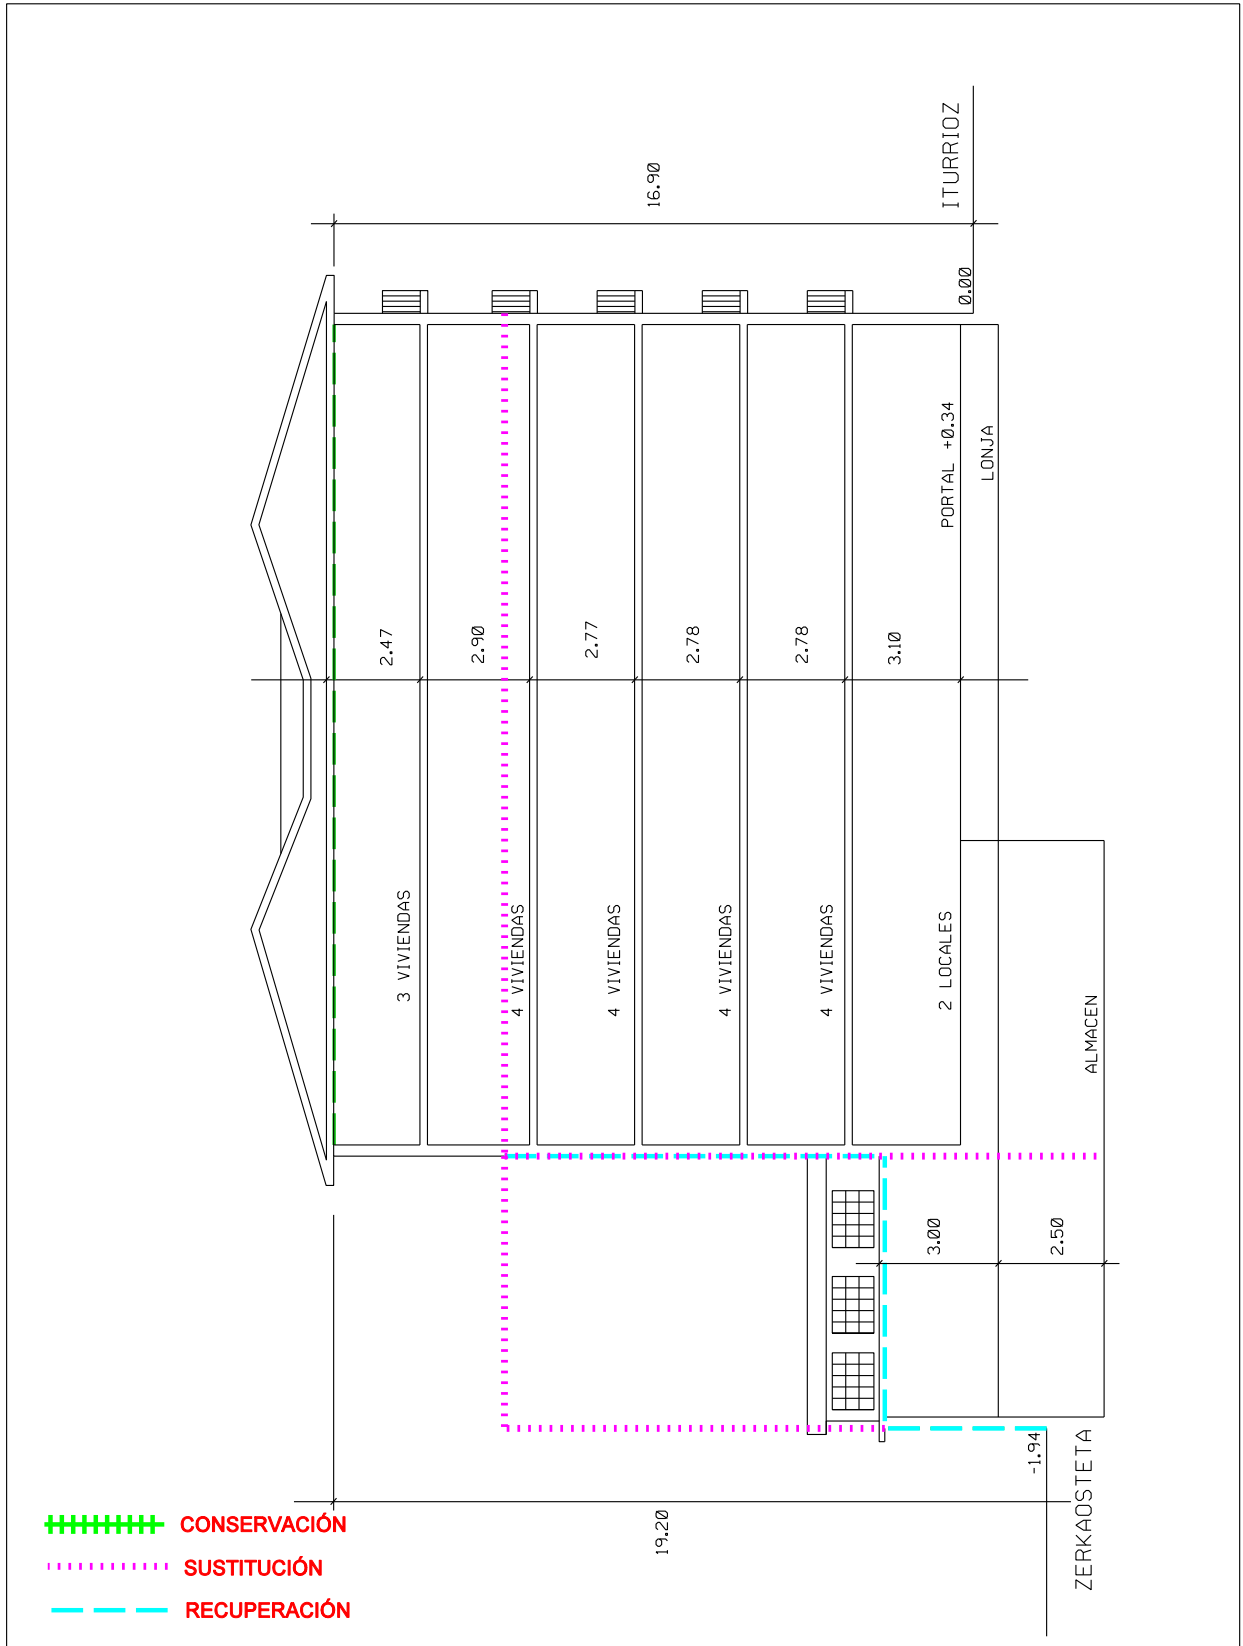

PLAN ESPECIAL DE REHABILITACION INTEGRADA
DEL CASCO HISTORICO Y ARRABALES DE ARRASATE



UKLE E

2011.07.06



2011.07.06

ESKİME ALIYONA
KAR. NO 10/10

Two white notices posted on a green board.



2011.07.06

PLAN ESPECIAL DE REHABILITACION INTEGRADA DEL CASCO HISTORICO Y ARRABALES DE ARRASATE.	CODIGO: 03	GESTION: DIRECTA
	CALLE: ITURRIOZ	Nº: 9
	ORDENANZA DE EDIFICACION: O.C.E.	
FICHA DE UNIDAD EDIFICATORIA Y EQUIPAMIENTO.	CATALOGO: CARACTER ESTRUCTURAL	

INTERVENCIONES PERMITIDAS. CARACTER REHABILITADOR.

	FORMAS DE INTERVENCION CONSTRUCTIVA		CARACTER REHABILITADOR DE LAS MISMAS	
	SI	NO	SI	NO
CONSERVACION	X		X	
RECUPERACION		X		
SUSTITUCION		X		
NOTAS				

ORDENANZA DE TRAZADO:

	ACTUAL	CONSERVACION	RECUPERACION	SUSTITUCION	AFECCIONES	
					REHABILITACION	SUSTITUCION
SUPERFICIE PARCELA	411.73	411.73				
SUPERFICIE LIBRE	91.48	91.48				
SUPERFICIE PLANTA BAJA	320.25	320.25				
SUPERFICIE PLANTA TIPO	320.25	320.25				
N* PLANTAS	SS.B+3	SS.B+3				
ALTURA CORNISA	15.90	15.90				
FONDO PLANTA BAJA	29.00	29.00				
FONDO EDIFIC. PRINCIPAL	29.00	29.00				

	SUPERFICIE ACTUAL CONSTRUIDA	INTERVENCIONES			FUERA DE ORDENACION		AMPLIACION	
		CONSERVACION	RECUPERACION	NUEVA EDIF.	REHABILITACION	NUEVA EDIF.	REHABILITACION	NUEVA EDIF.
SEMISOTANO	286.00	286.00						
JARDIN+BAJA	91.48+320.25	320.25						
PISOS+(BC,BH)	960.75	960.75						

CATALOGACION DE ELEMENTOS:

ELEMENTOS:	
- A CONSERVAR:	- EL CONJUNTO DEL EDIFICIO, RESTOS DE MURALLAS.
- A ELIMINAR:	- CAJETINES Y PERSIANAS DE PLASTICO; CARPINTERIA DE ALUMINIO. - HUECOS DE PLANTA BAJA DE LAS DOS FACHADAS. - CIERRES OPACOS DE ARCADAS EN ZERKAOSTERA KALEA. - CUBIERTA PLANA EN ZERKAOSTETA

TIPOS DE INTERVENCION CONSTRUCTIVA:

TIPOS DE INTERVENCION CONSTRUCTIVA:	RETAURACION CIENTIFICA:	REFORMA:
	RESTAURACION CONSERVADORA. A-B-C:	X
	CONSERVACION Y ORNATO:	
	CONSOLIDACION:	
	REEDIFICACION:	Art. 26.2 Y PLANO 12

ADECUACION URBANISTICA:

ENERO 2013

CODIGO:

Q3

CASO DE CONSERVACION O RECUPERACION:

PLANTAS FUERA DE ORDENACION POR NUEVA EDIFICACION:

PLANTAS FUERA DE ORDENACION POR ALINEACIONES:

OBSERVACIONES:

ORDENANZA DE PARCELACION:

MANTENIMIENTO:

- OBLIGATORIA LA PARCELA.

AGREGACION:

SUBDIVISION:

ORDENANZA DE USOS:

USOS PERMITIDOS POR EL P.E.R.:

SUPERFICIE DE PARCELA:

- PATIO PRIVADO.

SEMISOTANO:

- Art. 67 - EXCEPTO APARCAMIENTO.

- Art. 67 - EXCEPTO APARCAMIENTO + VIVIENDA

PLANTA BAJA:

- RESIDENCIAL.

PLANTA PRINCIPAL:

BAJOCUBIERTA/BUHARDILLA:

USOS ANTERIORES AL P.E.R.:

TOLERADOS:

INCOMPATIBLES:

OBSERVACIONES:

CONDICIONES DE GESTION:

UNIDADES DE ACTUACION:	UNIDAD BASICA:	X	UNIDAD PUBLICA:	
	UNIDAD COMPUESTA:		UNIDAD P. EQUIP.:	
	ACTUACION AISLADA:			

PROGRAMA DE ACTUACION:

NIVELES DE INTERVENCION:

- N2 - N3 - N4

F.I.C. EN ESPACIO LIBRE:

- RECUPERACION

FICHA TIPOLOGICA

CALLE

ITURRIOZ

Nº

9

NºFICHA

Q3


ESCALA:

1:200

ENERO

2013

ZERKAOSTETA KALEA

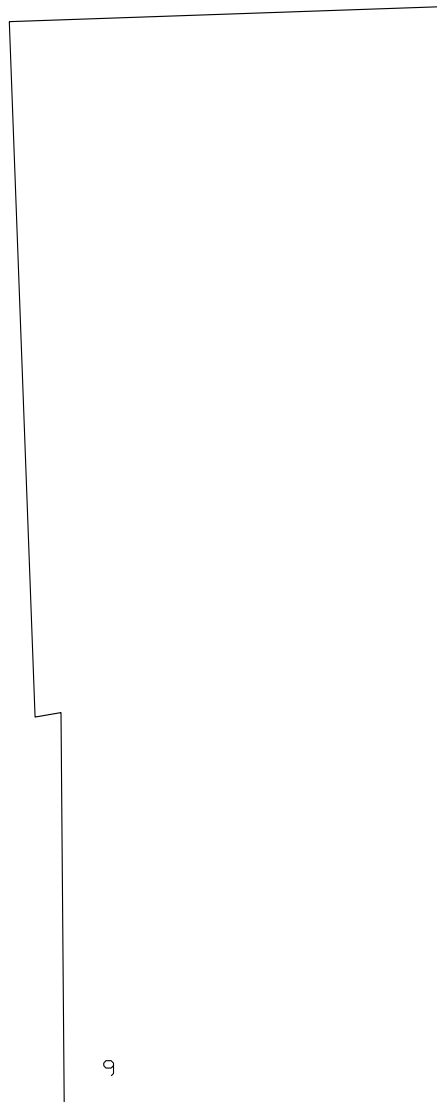

ITURRIOZ KALEA

- +++++ CONSERVACIÓN
- SUSTITUCIÓN
- RECUPERACIÓN

PLAN ESPECIAL DE REHABILITACION INTEGRADA
DEL CASCO HISTORICO Y ARRABALES DE ARRASATE

FICHA TIPOLOGICA

CALLE

ITURRIOZ

N°

9

N°FICHA



Q3

ESCALA:

1:200

ENERO

2013

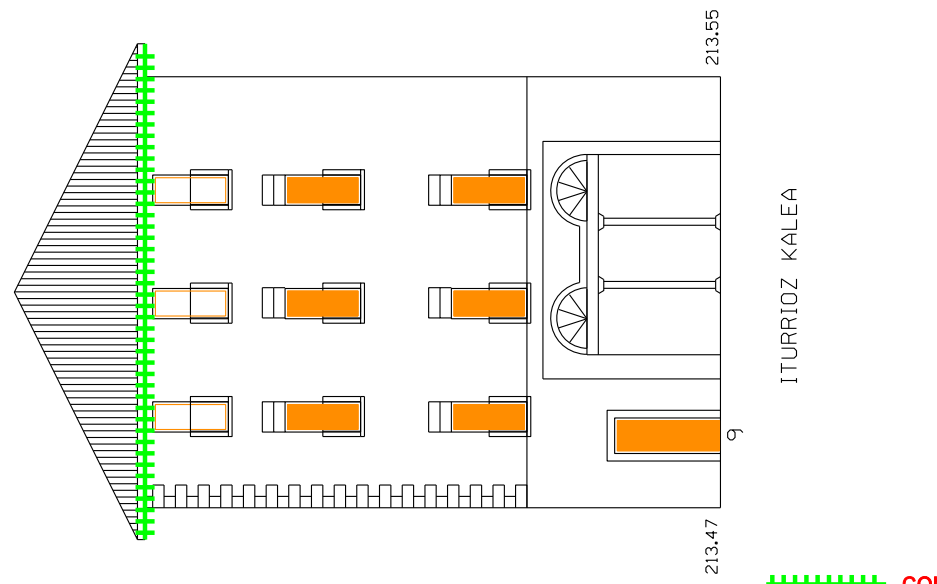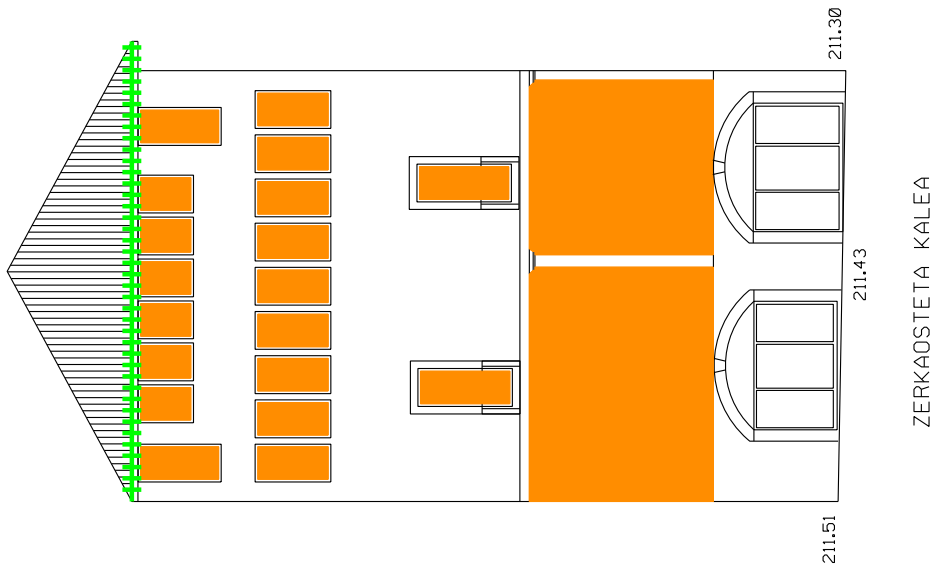

- +++++ CONSERVACIÓN
- SUSTITUCIÓN
- RECUPERACIÓN

PLAN ESPECIAL DE REHABILITACION INTEGRADA
DEL CASCO HISTORICO Y ARRABALES DE ARRASATE

FICHA TIPOLOGICA

CALLE

ITURRIOZ

N°

9

N°FICHA

Q3

ESCALA:

1:200

ENERO

2013



PLAN ESPECIAL DE REHABILITACION INTEGRADA
DEL CASCO HISTORICO Y ARRABALES DE ARRASATE



PEN ... GUNEA

2011.07.06

A collage of images and text, including a photo of people and some illegible text.

BDM

2011.07.06

“ LURRA EZ DA GIZAKIARENA
GIZAKIA DA LURRARENA ”





2011.07.06



2011.07.06

LURRA ET
GIZAKIA

PLAN ESPECIAL DE REHABILITACION INTEGRADA DEL CASCO HISTORICO Y ARRABALES DE ARRASATE.	CODIGO: Q4	GESTION: DIRECTA
	CALLE: ITURRIOZ	Nº: 7bis
	ORDENANZA DE EDIFICACION: O.R.E. - O.N.E.	
FICHA DE UNIDAD EDIFICATORIA Y EQUIPAMIENTO.	CATALOGO: SIN VALOR AMBIENTAL	

INTERVENCIONES PERMITIDAS. CARACTER REHABILITADOR.

	FORMAS DE INTERVENCION CONSTRUCTIVA		CARACTER REHABILITADOR DE LAS MISMAS	
	SI	NO	SI	NO
CONSERVACION		X		
RECUPERACION	X			X
SUSTITUCION	X		X	
NOTAS	- VER Art. 21 NORMATIVA URBANISTICA.			

ORDENANZA DE TRAZADO:

	ACTUAL	CONSERVACION	RECUPERACION	SUSTITUCION	AFECCIONES	
					REHABILITACION	SUSTITUCION
SUPERFICIE PARCELA	300.80		300.80	300.80		
SUPERFICIE LIBRE	95.40		--	--		
SUPERFICIE PLANTA BAJA	300.80		300.80	300.80		
SUPERFICIE PLANTA TIPO	300.80		300.80	300.80		
N* PLANTAS	SS.B+4		SS.B+4	SS.B+3		-1
ALTURA CORNISA	14.35		14.35	12.40		1.95
FONDO PLANTA BAJA	30.00		30.00	30.00		
FONDO EDIFIC. PRINCIPAL	30.00		30.00	30.00		

	SUPERFICIE ACTUAL CONSTRUIDA	INTERVENCIONES			FUERA DE ORDENACION		AMPLIACION	
		CONSERVACION	RECUPERACION	NUEVA EDIF.	REHABILITACION	NUEVA EDIF.	REHABILITACION	NUEVA EDIF.
SEMISOTANO	300.80		300.80	300.80				
JARDIN+BAJA	300.80		300.80	300.80				
PISOS+(BC,BH)	1203.20		1203.20	902.40				

CATALOGACION DE ELEMENTOS:

ELEMENTOS:	
- A CONSERVAR:	
- A ELIMINAR:	- EJES Y ANCHO DE HUECOS DE PLANTA BAJA.

TIPOS DE INTERVENCION CONSTRUCTIVA:

TIPOS DE INTERVENCION CONSTRUCTIVA:	RETAURACION CIENTIFICA:	REFORMA:	X
	RESTAURACION CONSERVADORA. A-B-C:	AMPLIACION:	
	CONSERVACION Y ORNATO:	DEMOLICION:	X
	CONSOLIDACION:	NUEVA PLANTA:	X
	REEDIFICACION:		

ADECUACION URBANISTICA:

ENERO 2013

CODIGO:

Q4

CASO DE CONSERVACION O RECUPERACION:

PLANTAS FUERA DE ORDENACION POR NUEVA EDIFICACION: - P4

PLANTAS FUERA DE ORDENACION POR ALINEACIONES:

OBSERVACIONES: - POSIBILIDAD DE OCUPACION EN PLANTA BAJA DE CANTON PRIVADO ENTRE ITURRIOTZ KALEA N. 7-BIS Y N. 9.

ORDENANZA DE PARCELACION:

MANTENIMIENTO: - OBLIGATORIO EL MANTENIMIENTO DE PARCELA.

AGREGACION:

SUBDIVISION:

ORDENANZA DE USOS:

USOS PERMITIDOS POR EL P.E.R.:

SUPERFICIE DE PARCELA:

SEMISOTANO: - Art. 67.
- Art. 67- EXCEPTO APARCAMIENTO + VIVIENDA

PLANTA BAJA: - RESIDENCIAL.
- P 4 - VIVIENDA EN O.R.E.

PLANTA PRINCIPAL:

BAJOCUBIERTA/BUHARDILLA: - USO COMERCIAL EN SOTANO BAJO VIA CON SERVIDUMBRE DE USO PUBLICO.

USOS ANTERIORES AL P.E.R.:

TOLERADOS:

INCOMPATIBLES:

OBSERVACIONES:

CONDICIONES DE GESTION:

UNIDADES DE ACTUACION:	UNIDAD BASICA:	X	UNIDAD PUBLICA:	
	UNIDAD COMPUESTA:		UNIDAD P. EQUIP.:	
	ACTUACION AISLADA:			

PROGRAMA DE ACTUACION:

NIVELES DE INTERVENCION: - N2 - N3 (OBLIGATORIOS) - N4 (OPTATIVO)

F.I.C. EN ESPACIO LIBRE:

FICHA TIPOLOGICA

CALLE

ITURRIOZ

N°

7bis

N°FICHA


Q4

ESCALA:

1:200

ENERO

2013

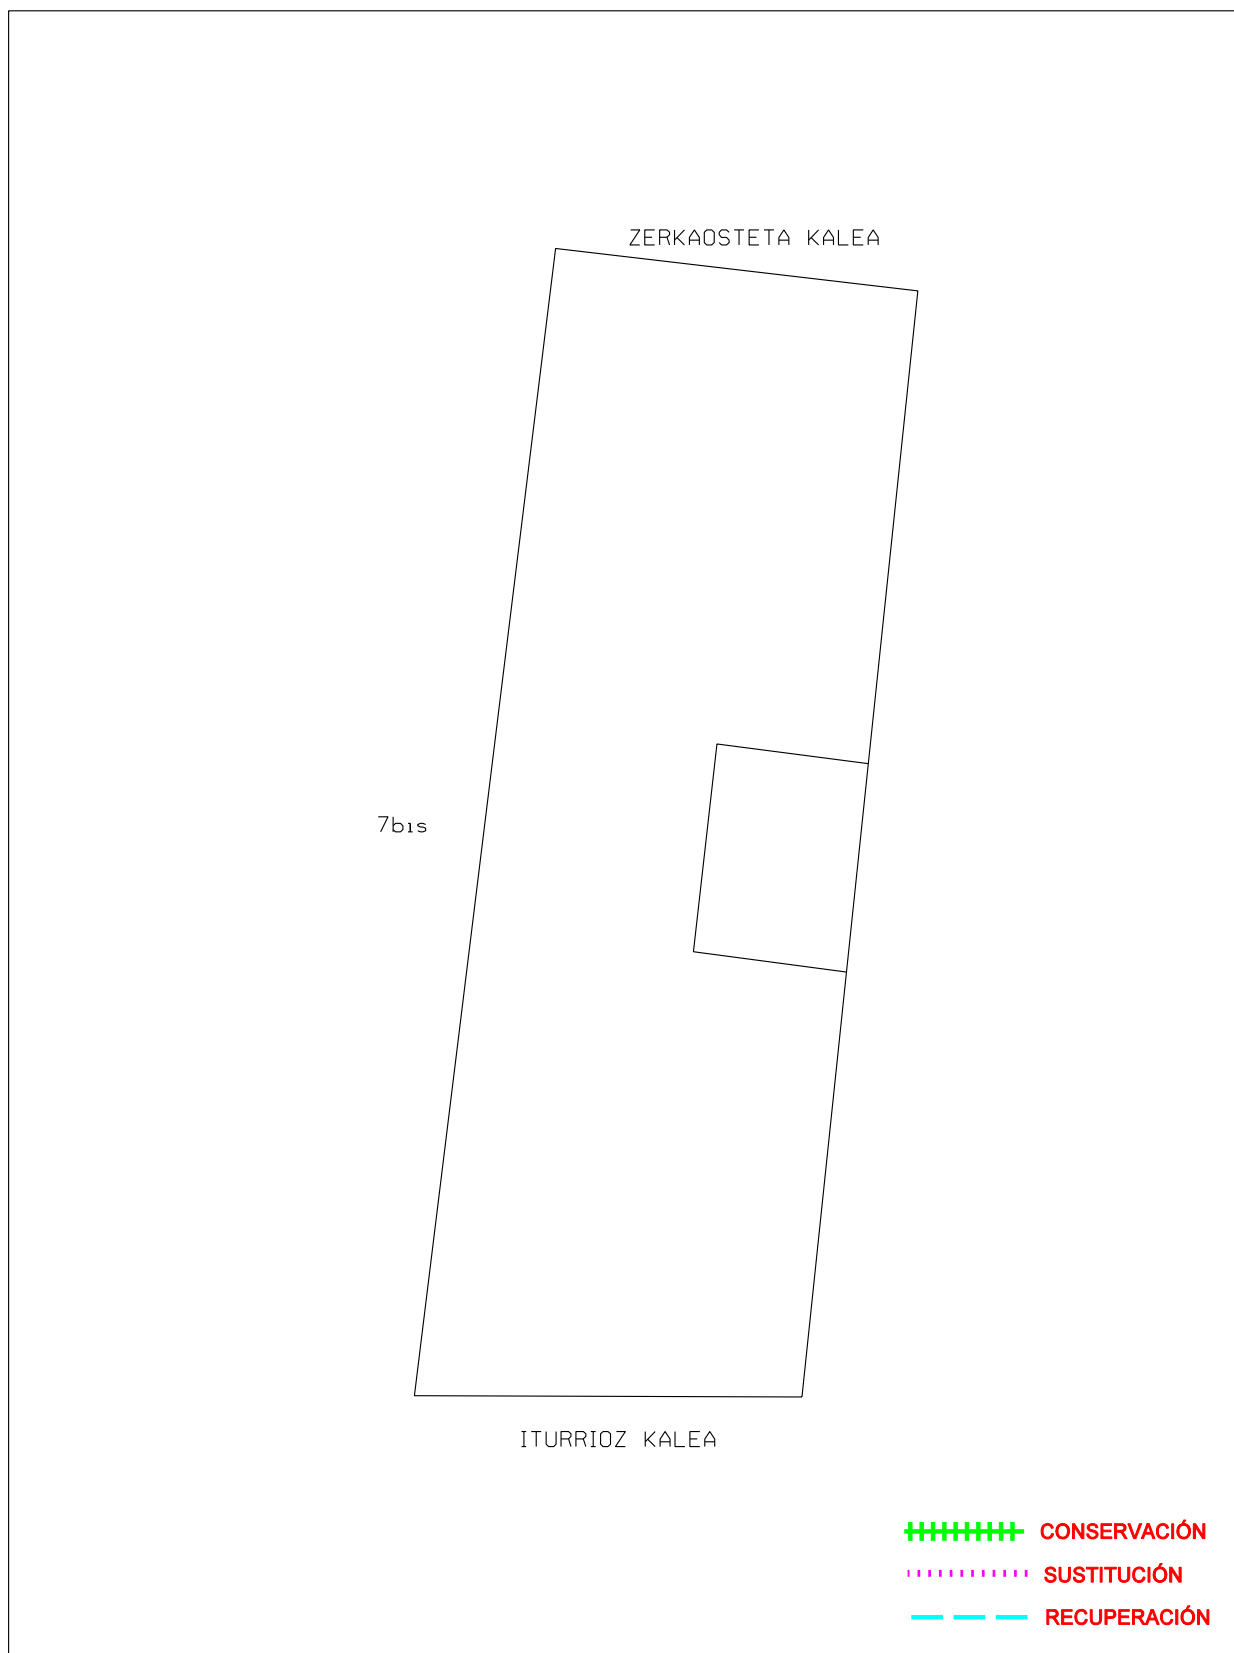

PLAN ESPECIAL DE REHABILITACION INTEGRADA
DEL CASCO HISTORICO Y ARRABALES DE ARRASATE

FICHA TIPOLOGICA

CALLE

ITURRIOZ

N°

7bis

NFICHA


Q4

ESCALA:

1:200

ENERO

2013

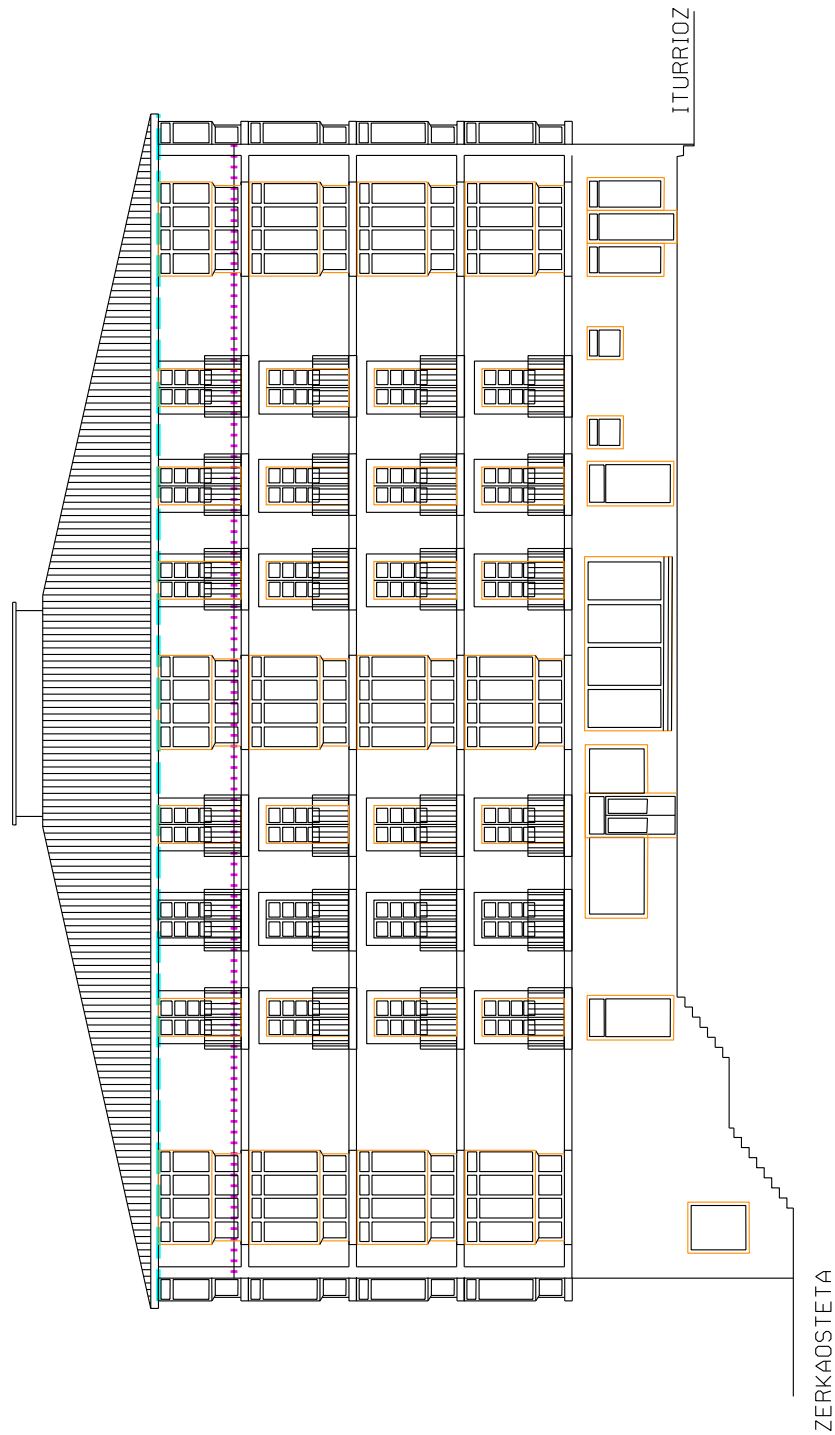

- +++++ CONSERVACIÓN
- SUSTITUCIÓN
- - - - - RECUPERACIÓN

PLAN ESPECIAL DE REHABILITACION INTEGRADA
DEL CASCO HISTORICO Y ARRABALES DE ARRASATE

FICHA TIPOLOGICA

CALLE

ITURRIOZ

N°

7bis

N°FICHA


Q4

ESCALA:

1:200

ENERO

2013

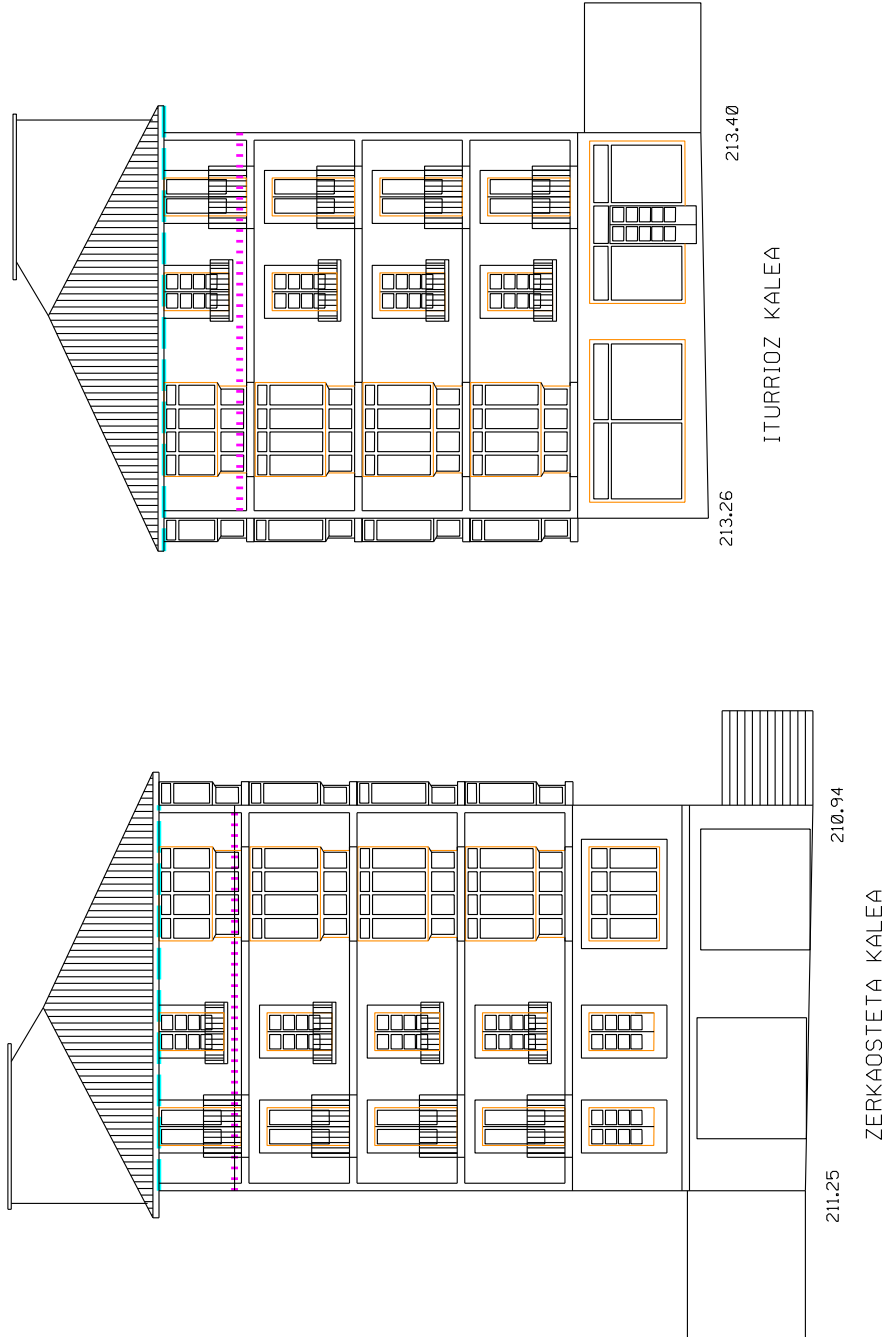

+++++ CONSERVACIÓN
----- SUSTITUCIÓN
----- RECUPERACIÓN

PLAN ESPECIAL DE REHABILITACION INTEGRADA
DEL CASCO HISTORICO Y ARRABALES DE ARRASATE

FICHA TIPOLOGICA

CALLE

ITURRIOZ

N°

7bis

N°FICHA

Q4

ESCALA:

1:200

ENERO

2013



PLAN ESPECIAL DE REHABILITACION INTEGRADA
DEL CASCO HISTORICO Y ARRABALES DE ARRASATE



ADIERAZPEN  GUNEA



bildu
arrasata

bilan
jtoa

2011.07.06



2011.07.06

K

K

LABOR

K

BOZIALSINA



LINDR LUZE
HARŞIĞI - URDRİTEĞİ

2011.07.06



DA GIZAKIARENA
LURRARENA
99

2011.07.06

“
LURRA EZ DA GIZAKIARENA
GIZAKIA DA LURRARENA
”



2011.07.06