



275

250

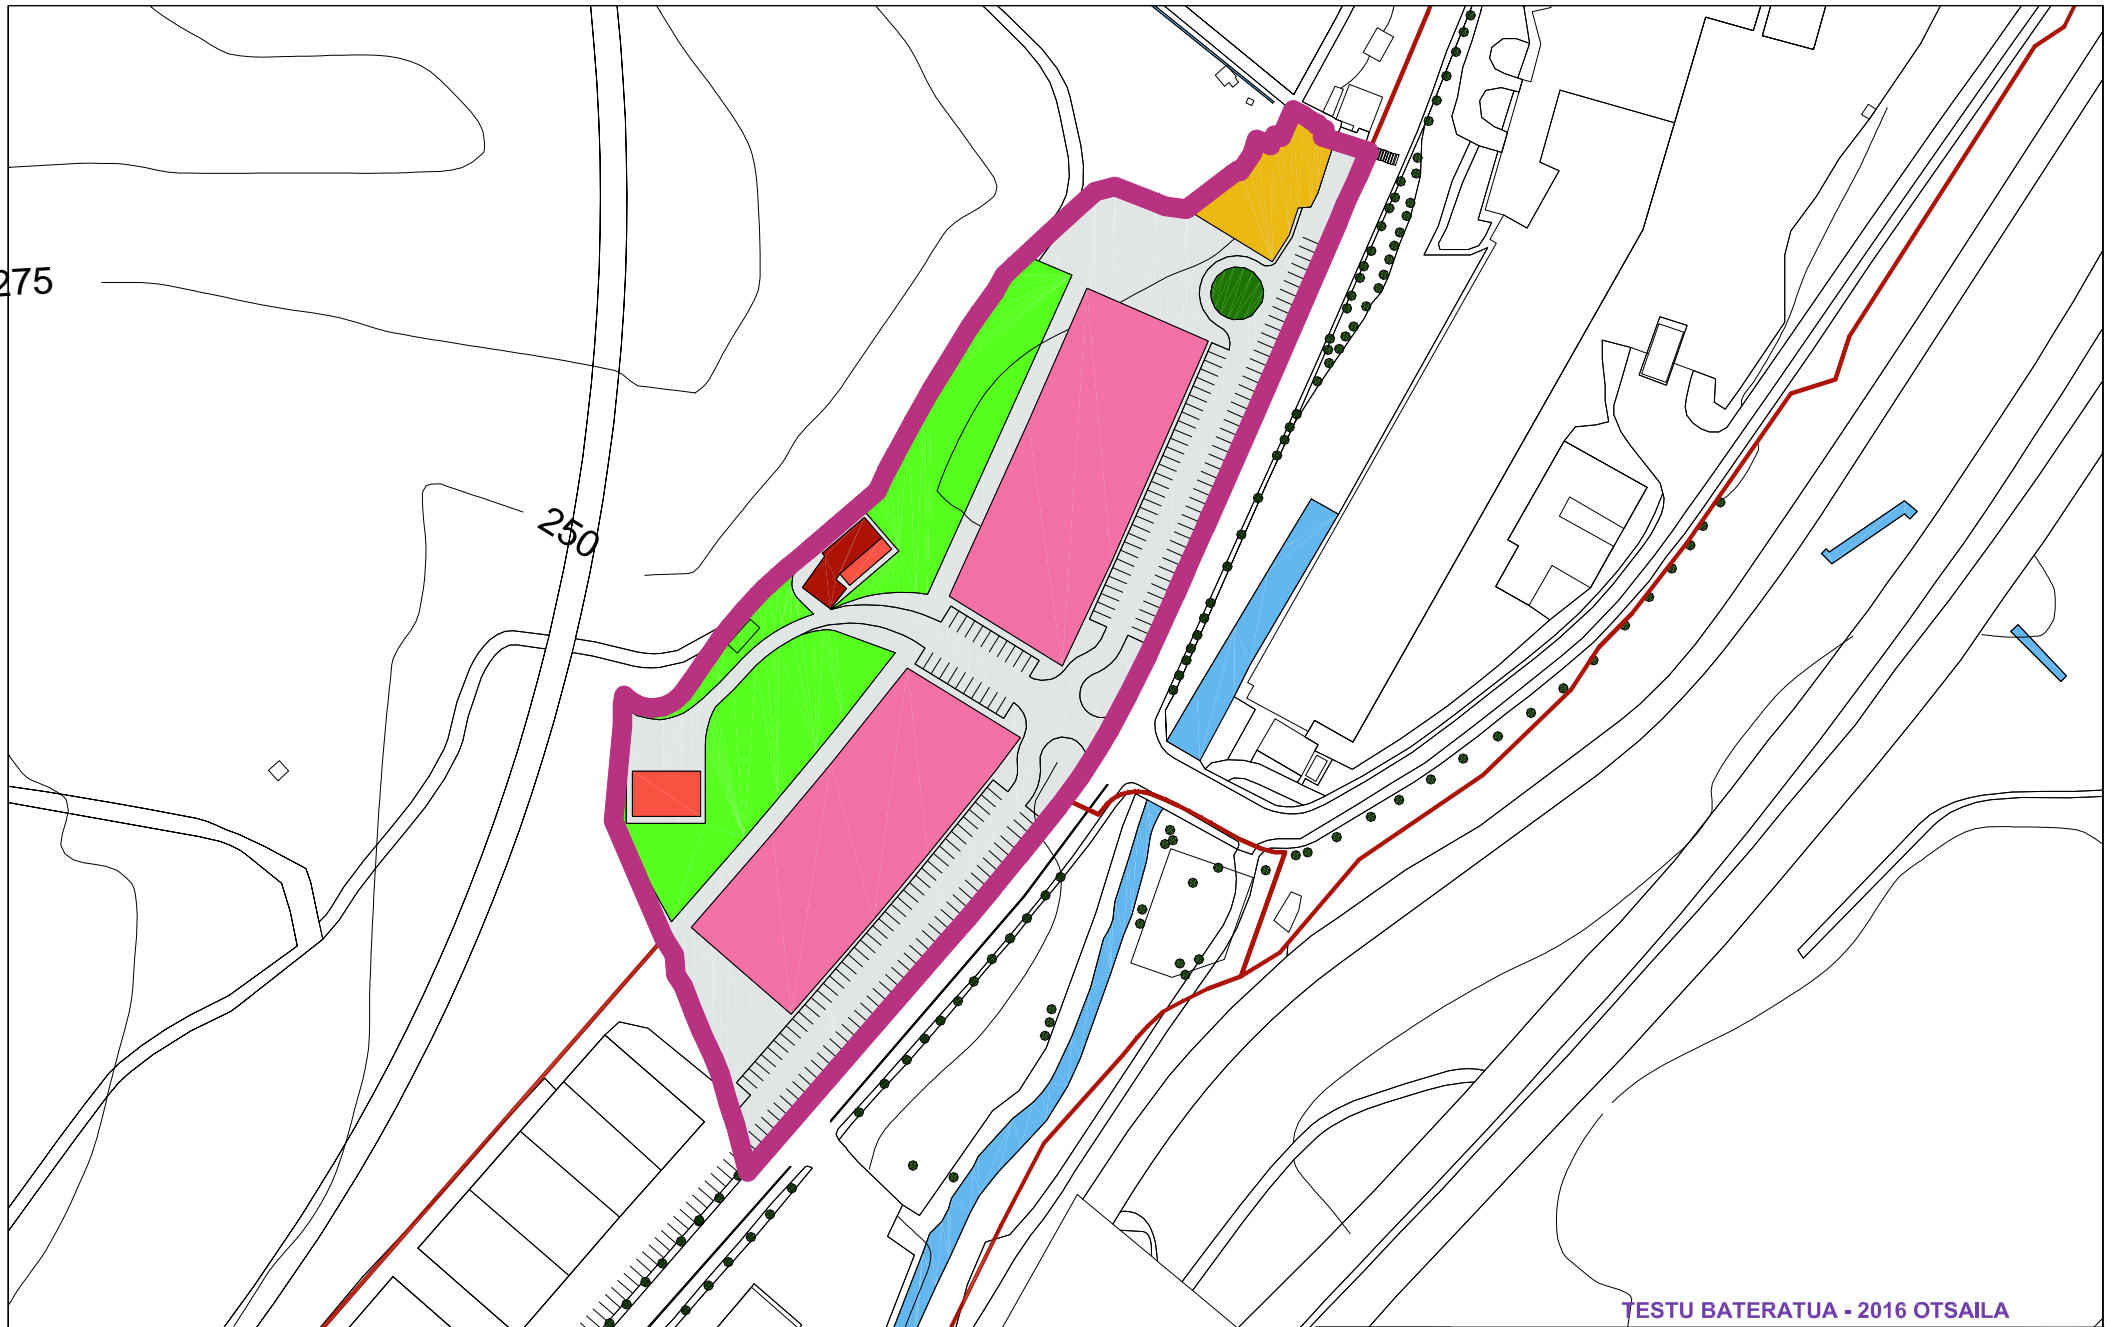

TESTU BATERATUA - 2016 OTSAILA

FINKATZEN DIREN ERABILERAK				PROPOSATZEN DIREN ERABILERAK				BERDEGUNEAK		01. ANTOLAMENDUA		E: 1/2.000
ETXEBIZITZA	J. EKONOMIKOA	HORNIKUNTZA	AZPIEGITURA	ETXEBIZITZA	J. EKONOMIKOA	HORNIKUNTZA	AZPIEGITURA	PRIBATUA	PUBLIKOA	HIRI ANTOLAMENDUAREN PLAN OROKORRA		
										 HAPO A.E. 40		MUZIBAR