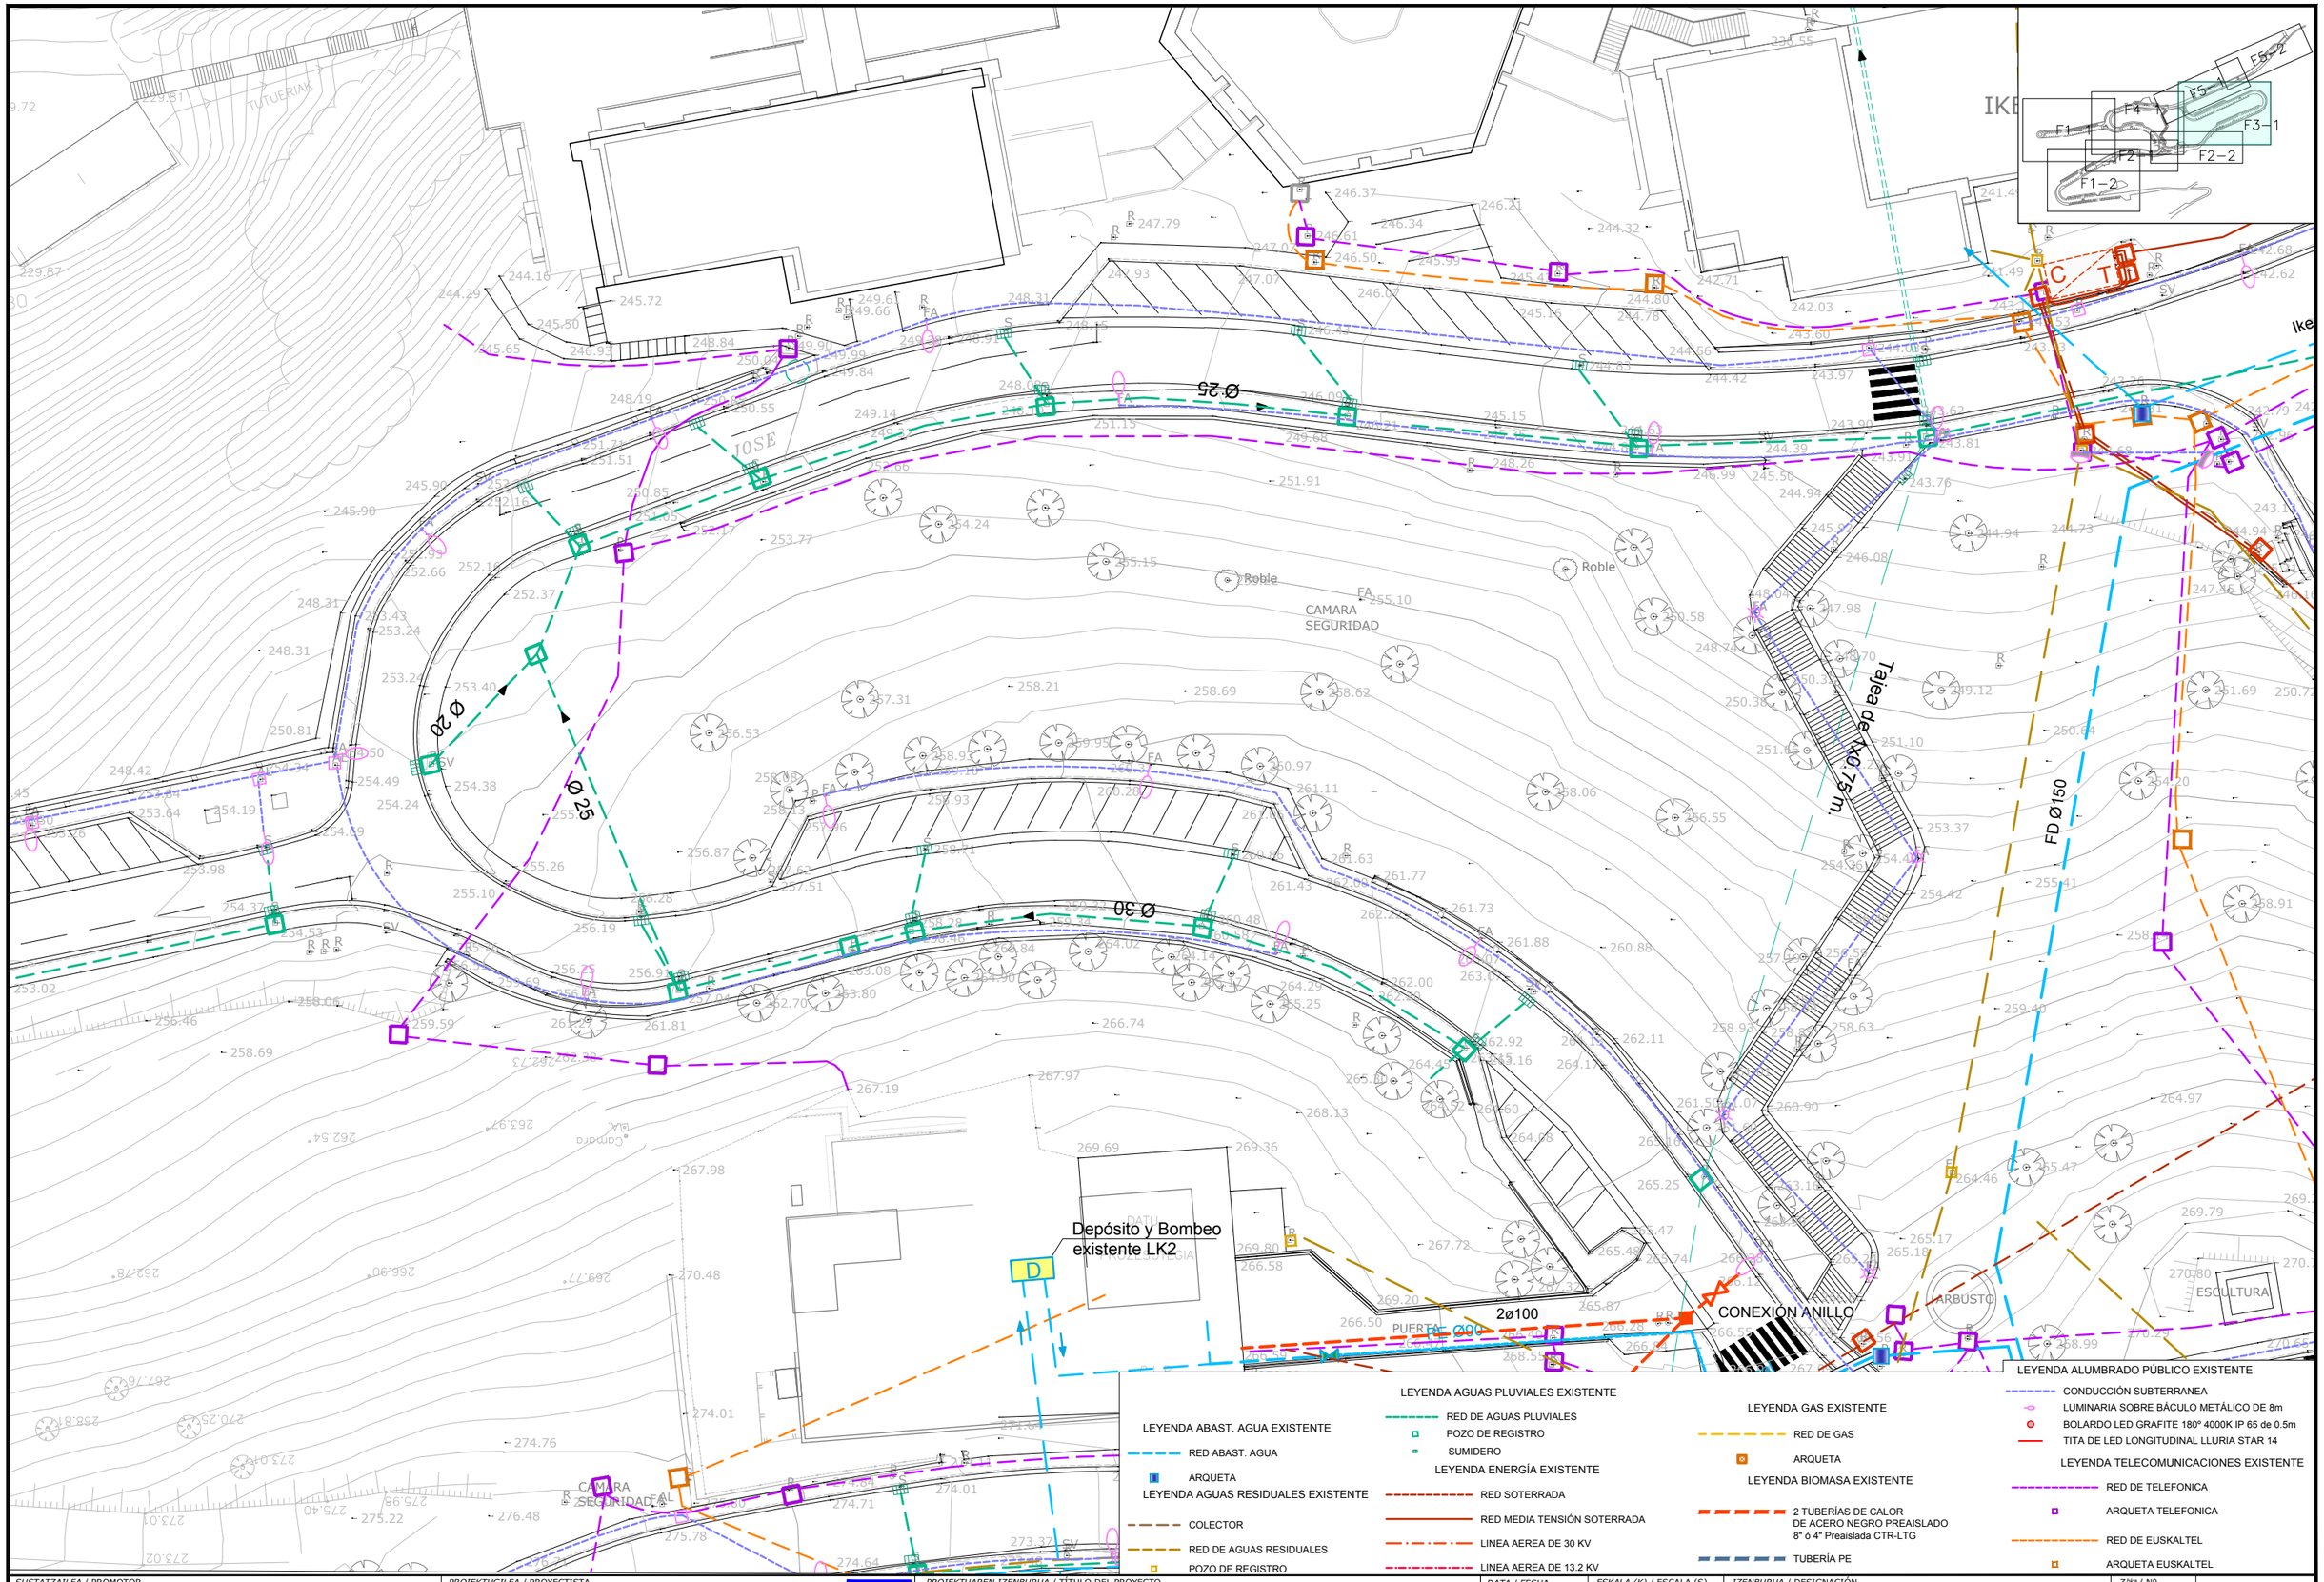

SUSTATZAILEA / PROMOTOR

ikerlan LABORAL kutxa LAGUN ARO

PROIEKTUGILEA / PROYECTISTA

Bide, Ubide eta Portuetako Ing.
El Ing. de Caminos, Canales y Puertos
Enrique Elkoroberezibar Markiegi
Elkargokide Zk./Colegiado nº 9.971

LKS Kooperatiba

PROIEKTUAREN IZENBURUA / TÍTULO DEL PROYECTO

OLANDIANOKO E.E.22 ARRASATE-MONDRAGONEN BERRURBANIZATZEKO PROIEKTUA
PROYECTO DE REURBANIZACIÓN DEL ÁMBITO A.E.22 OLANDIANO EN ARRASATE-MONDRAGÓN

DATA / FECHA: 2020/12 12/2020

KOD. / COD.: 191000015.2

ESKALA (K) / ESCALA (S): ESCALA: 1 / 500 (0 2,5 5 7,5 10m)

JATORRIZKOAK/ORIGINALES DIN A-3

IZENBURUA / DESIGNACIÓN

DAUDEN ZERBITZUAK. PLANTA OROKORRA
SERVICIOS EXISTENTES. PLANTA GENERAL

Z bka / Nº: **1.08**

7 TIK 5 ORRIA
HOJA 5 DE 7

01.08_SERVICIOS_EXISTENTES.dwg