

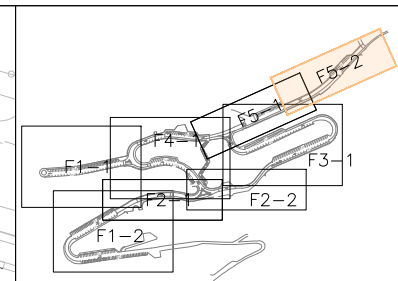


R03
R02
R01

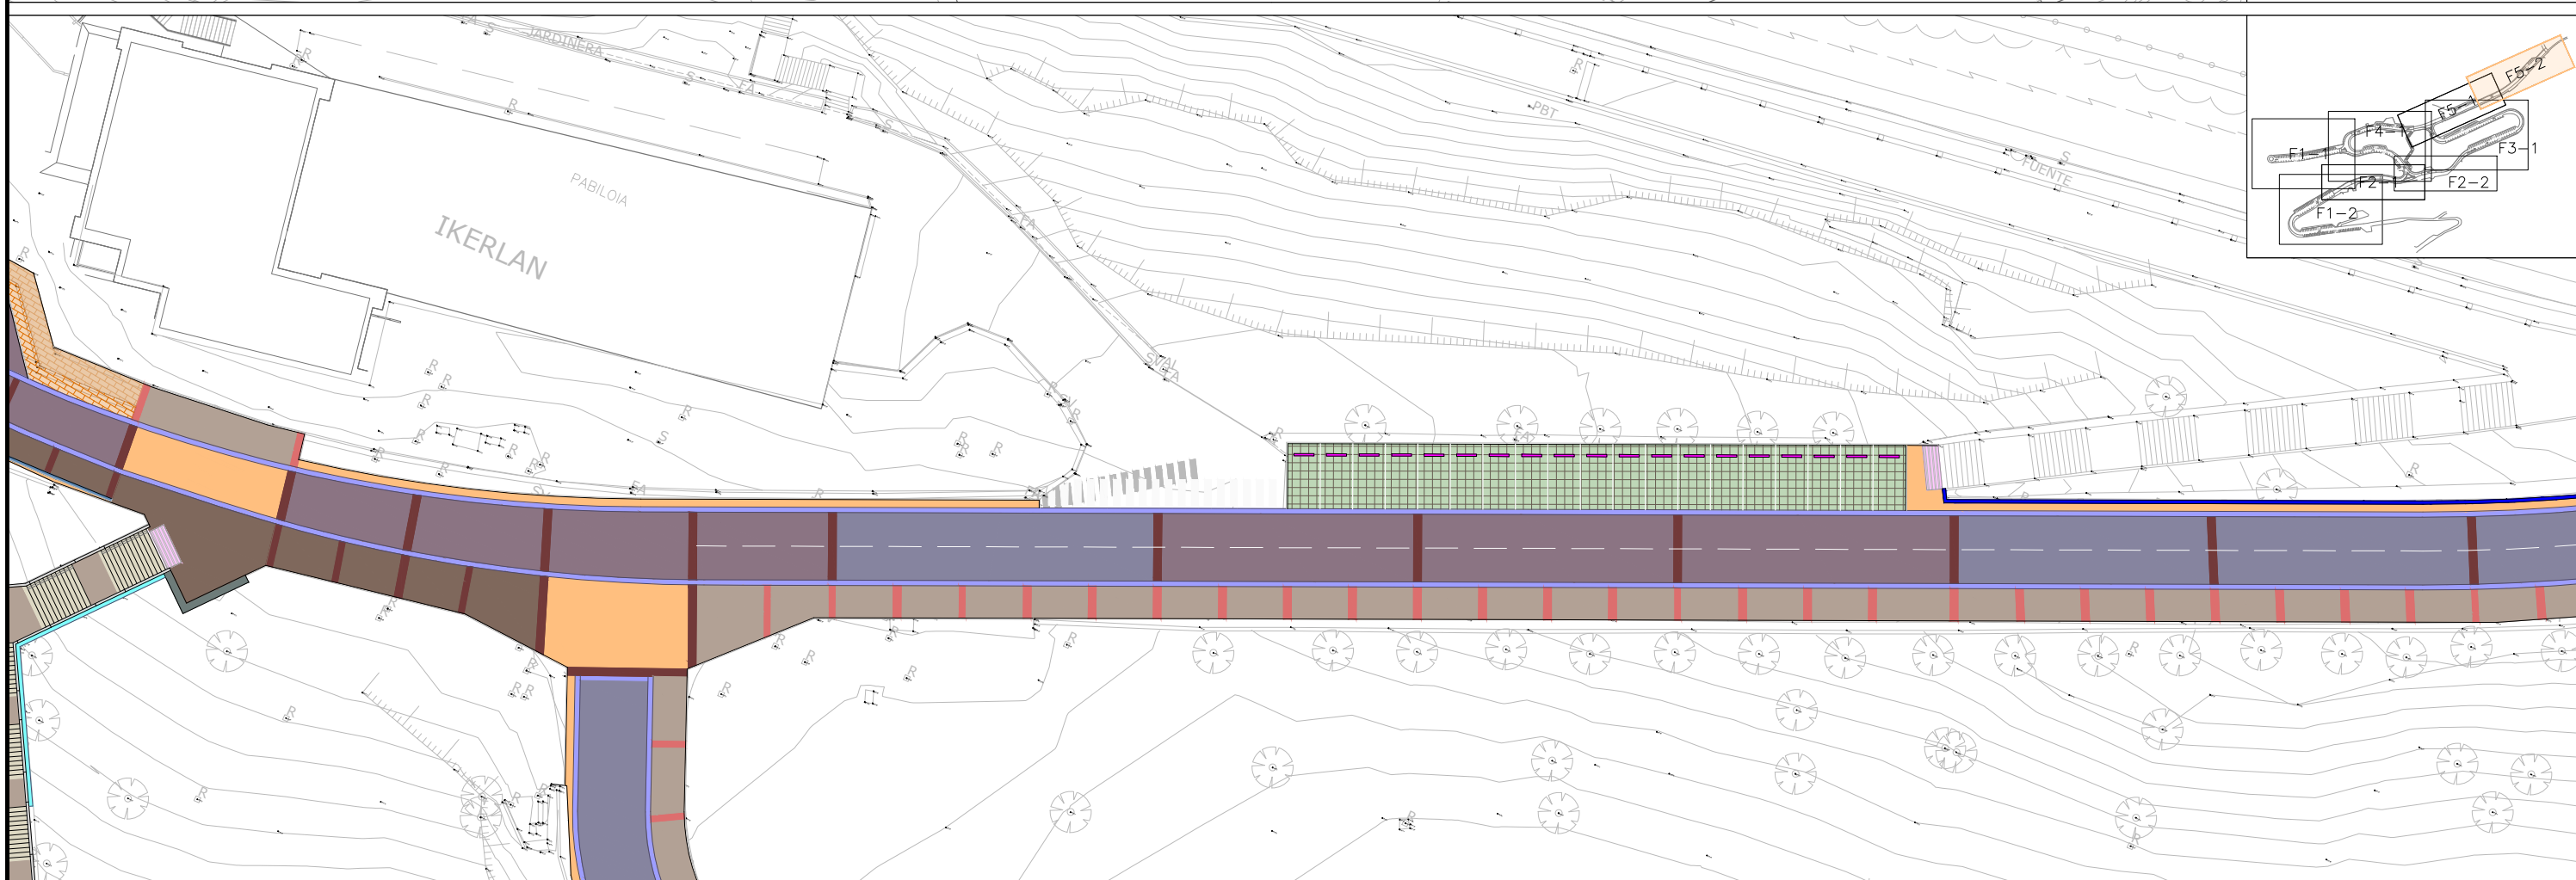

LEYENDA PAVIMENTACIÓN

- LOSA EXISTENTE A MANTENER
- LOSA SIMILAR A LA EXISTENTE
- ASFALTO
- ASFALTO IMPRESO
- LOSA DE ECOGRANIC 600x400x65 ARIDO VISTO ACERO
- LOSA DE ECOGRANIC 600x400x100 ARIDO VISTO ACERO
- LOSA DE ECOGRANIC 300x200x65 ARIDO VISTO NEGRO
- LOSA DE ECOGRANIC 300x200x108 ARIDO VISTO NEGRO
- LOSA DE ECOGRANIC 300x200x108 ARIDO VISTO ACERO
- CAZ DE ECOGRANIC 1000x400x120 ARIDO VISTO ACERO
- CUNETA HORMIGÓN
- BALDOSA ABOTONADA DE ECOGRANIC
- BALDOSA DIRECCIONAL DE ECOGRANIC
- LOSA DE ECOGRANIC 1000x400x150
- LOSA DE ECOGRANIC 1000x300x200
- BORDILLO DE ECOGRANIC 1000x200x200
- PAVIMENTO DRENTE VERDE
- IMPOSTA HORMIGÓN
- MURETE + VALLA
- TOPE ESTACIONAMIENTO DE HORMIGÓN

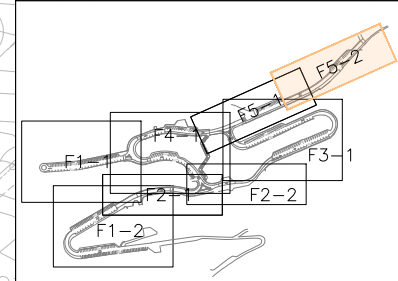

<p>SUSTATZAILA / PROMOTOR</p> <p>ikerlan LABORAL KUTXA</p>	<p>PROIEKTUGILEA / PROYECTISTA</p> <p>Bide, Ubide eta Portueta Ing. El Ing. de Caminos, Canales y Puertos Enrique Elkorobereizbar Markiegi Elkargokide Zk./Colegiado nº 9.971</p>	<p>PROIEKTUAREN IZENBURUA / TÍTULO DEL PROYECTO</p> <p>LKS</p> <p>OLANDIANOKO E.E.22 ARRASATE-MONDRAGONEN BERRURBANIZATZEKO PROIEKTUA PROYECTO DE REURBANIZACIÓN DEL ÁMBITO A.E.22 OLANDIANO EN ARRASATE-MONDRAGÓN</p>	<p>DATA / FECHA</p> <p>2020/12 12/2020</p> <p>KOD. / COD.</p> <p>191000015.2</p>	<p>ESKALA (K) / ESCALA (S)</p> <p>ESCALA: 1 / 500</p> <p>ATORRIZIOAK/ORIGINALES DIN A-3</p>	<p>IZENBURUA / DESIGNACIÓN</p> <p>ZOLAKETA. PLANTA OROKORRA PAVIMENTACIÓN. PLANTA GENERAL</p>	<p>Zketa / Nº</p> <p>3.01</p>	<p>7_TIK_7_ORRIA</p> <p>HOJA 7 DE 7</p>
---	---	---	--	---	--	--------------------------------------	---