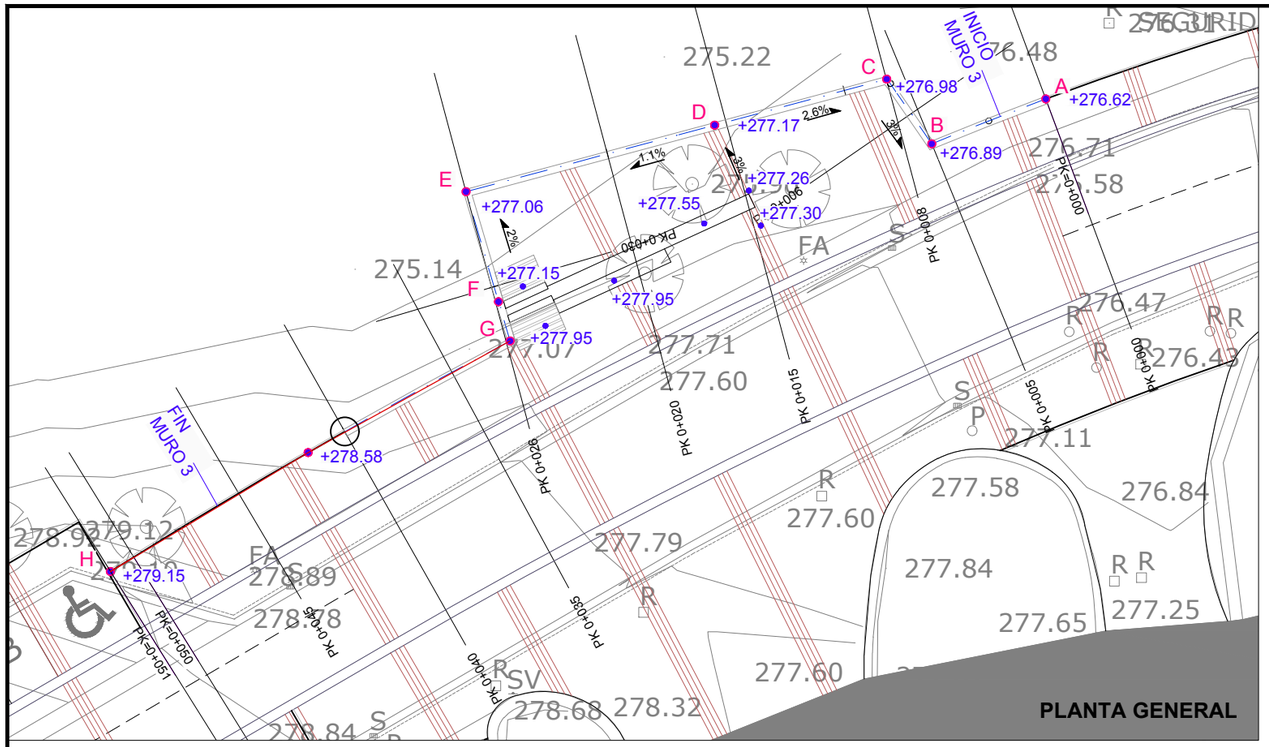

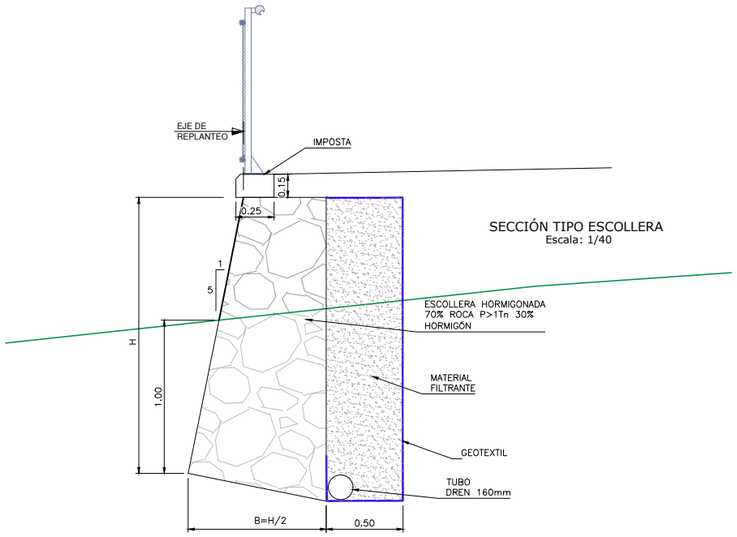

SECCIÓN TIPO ESCOLLERA
Escala: 1/40

CUADRO DE CARACTERISTICAS SEGUN EHE

	LOCALIZACION	TIPIFICACION (ref. 28.2) (T)	(R)	(C)	(TM)	(A)	(f) CALCULO	RELACION A/C	MINIMO CEMENTO (Kg/m³)	RECUBRIMIENTO NOMINAL (mm)	NIVEL DE CONTROL CALIDAD	NIVEL DE CONTROL DE MATERIALES %
HORMIGONES	EN MASA	HM	20	B	25	I	16.6	0.65	250	—	Estadistico	1.50
	CIMENTAC. Y MUROS	HA	25	B	25	IIa	16.6	0.60	275	35mm(*)	Estadistico	1.50
	SOPORTES											
	VIGAS											
	LOSAS Y FORJADOS											

	LOCALIZACION	DESIGNACION	LIMITE ELASTICO (f y) N/mm²	RESISTENCIA DE CALCULO N/mm²	PRODUCTO CERTIFICADO	NIVEL DE CONTROL CALIDAD	NIVEL DE CONTROL DE MATERIALES %
BARRAS CORRUGADAS	IGUAL TODA LA OBRA	B-500-S	500	434	AENOR	Normal	1.15
	CIMENTAC. Y MUROS						
	SOPORTES						
	VIGAS						
	LOSAS Y FORJADOS						

	LOCALIZACION	TIPOLOGIA	LIMITE ELASTICO (f y) N/mm²	RESISTENCIA DE CALCULO N/mm²	PRODUCTO CERTIFICADO	NIVEL DE CONTROL CALIDAD	NIVEL DE CONTROL DE MATERIALES %
ALAMBRES CORRUGADOS	IGUAL TODA LA OBRA	B-500-T	500	434	AENOR	Normal	1.15
	CIMENTAC. Y MUROS						
	SOPORTES						
	VIGAS						
	LOSAS Y FORJADOS						

	LOCALIZACION	NIVEL DE CONTROL EJECUCION	NIVEL DE CONTROL DE EJECUCION %	%a'	%a''
CONTROL DE EJECUCION	IGUAL TODA LA OBRA	Normal	1.50	1.60	1.60
	CIMENTAC. Y MUROS				
	SOPORTES				
	VIGAS				
	LOSAS Y FORJADOS				

OBSERVACIONES: (*) EL RECUBRIMIENTO CONTRA EL TERRENO SERA DE 70 mm.

FR105/REV01/CUADRO DE CARACTERISTICAS DEL HORMIGON

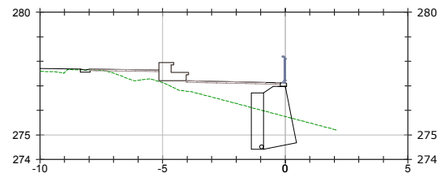

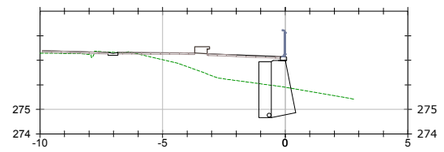

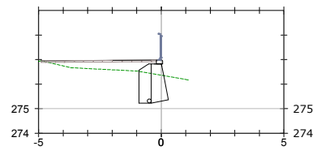

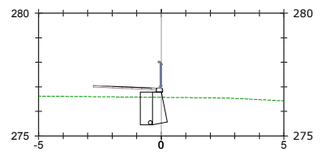

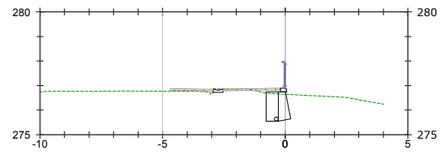

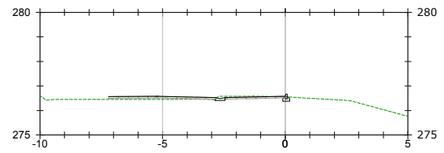

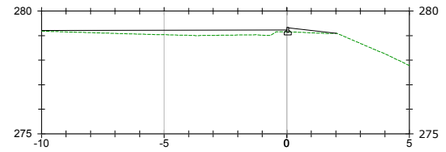

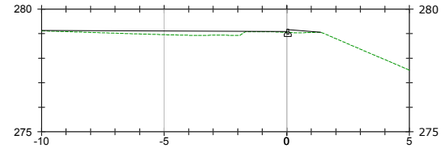

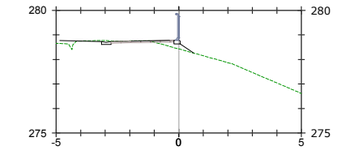

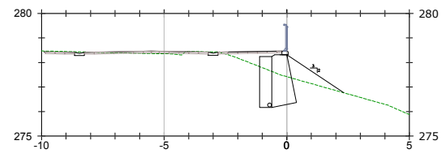

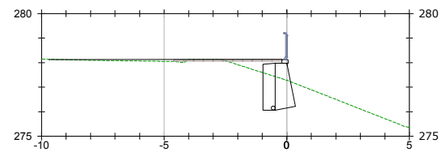

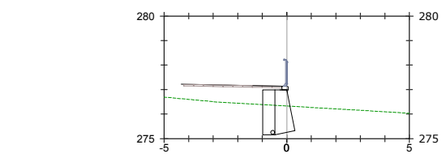

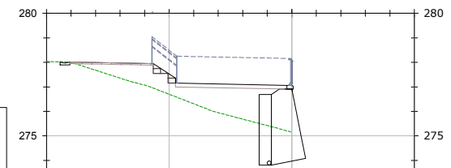

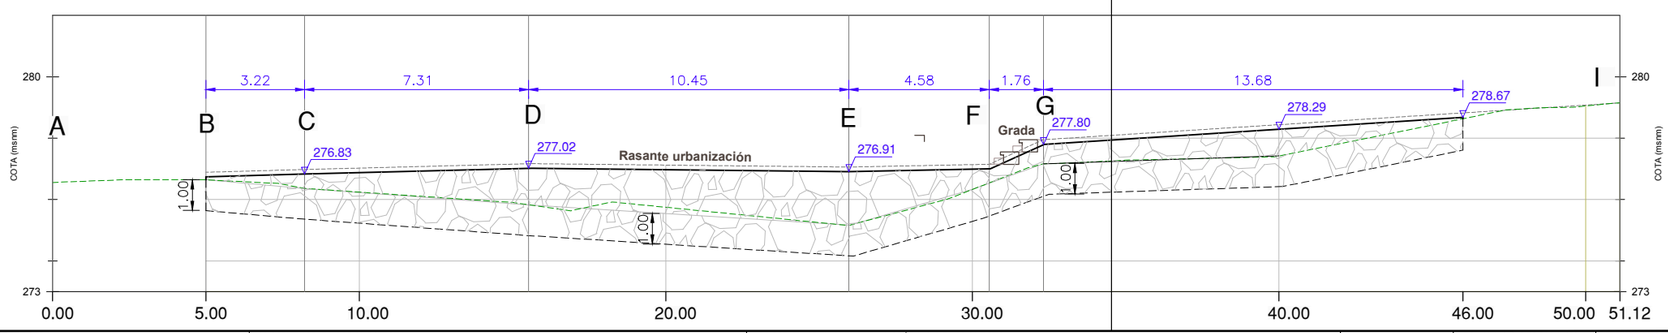

EJE_MURO-3
Escalas - V: 200 H:200

SUSTATZAILEA / PROMOTOR
ikerlan LABORAL kutxa LAGUN ARO

PROIEKTUGILEA / PROYECTISTA
Bide, Ubide eta Portuetako Ing.
El Ing. de Caminos, Canales y Puertos
Enrique Elkoroberezibar Markiegi
Elkargokide Zk./Colegiado nº 9.971

PROIEKTUAREN IZENBURUA / TÍTULO DEL PROYECTO
OLANDIANOKO E.E.22 ARRASATE-MONDRAGONEN BERRURBANIZATZEKO PROIEKTUA
PROYECTO DE REURBANIZACIÓN DEL ÁMBITO A.E.22 OLANDIANO EN ARRASATE-MONDRAGÓN

DATA / FECHA 2020/12 12/2020
KOD. / COD. 191000015.2

ESKALA (K) / ESCALA (S) ESCALA: 1 / 250
0 1,25 2,5 3,75 5m
JATORRIZKOAK/ORIGINALES DIN A-3

IZENBURUA / DESIGNACIÓN
F.O. 3 HORMA. PLANTA, SEKZIO TIPO, LUZETARAKO ETA ZEHARKAKO PROFILAK
O.F. MURO 3. PLANTA, SECCION TIPO, PERFILES LONGITUDINAL Y TRANSVERSALES

Zbka / Nº **04.05**

1 TIK 1 ORRIA
HOJA 1 DE 1

04.05_O.F._MURO-3_C3D.dwg