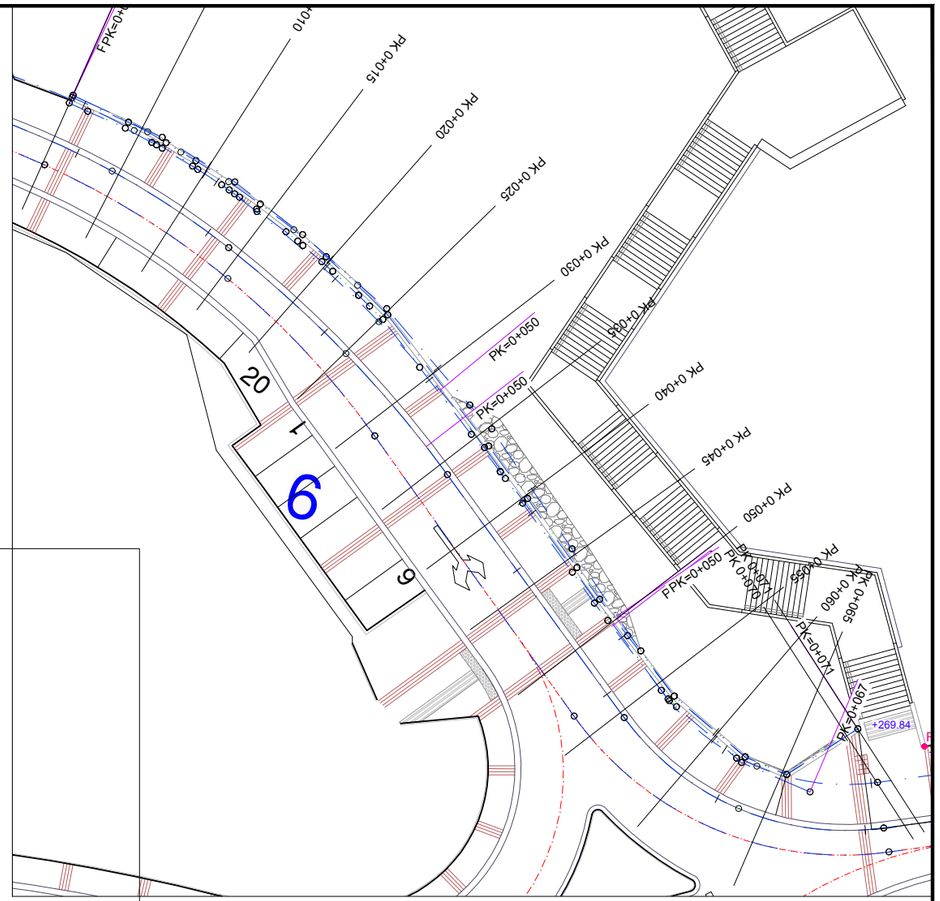

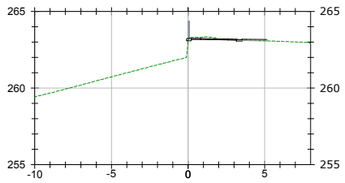

P.K.=0+015

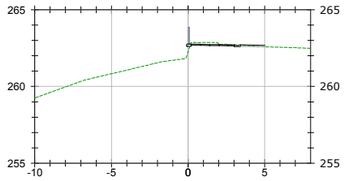

P.K.=0+010

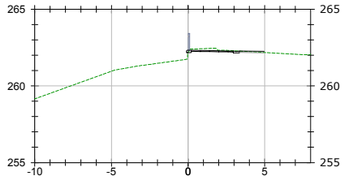

P.K.=0+005

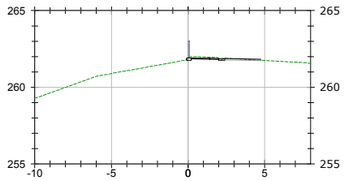

P.K.=0+000

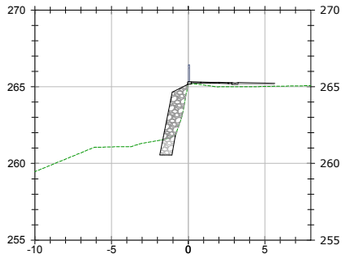

P.K.=0+035

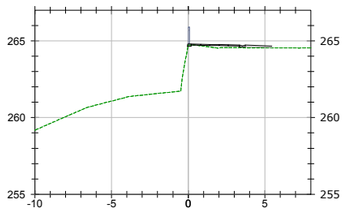

P.K.=0+030

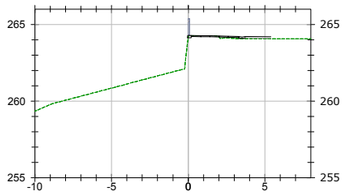

P.K.=0+025

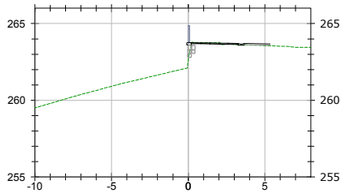

P.K.=0+020

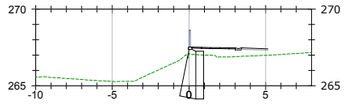

P.K.=0+055

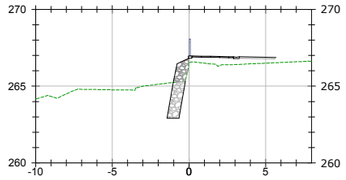

P.K.=0+050

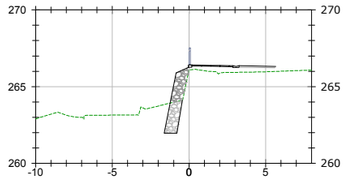

P.K.=0+045

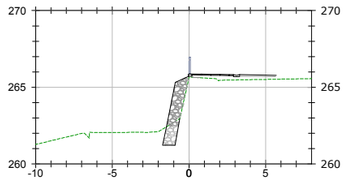

P.K.=0+040

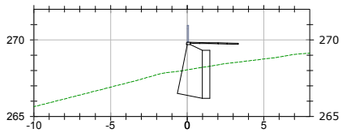

P.K.=0+070,84

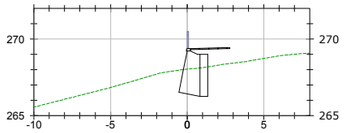

P.K.=0+070

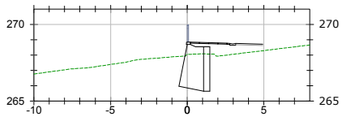

P.K.=0+065

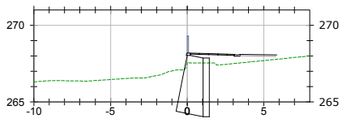

P.K.=0+060

SUSTATZAILEA / PROMOTOR

ikerlan LABORAL kutxa LAGUN ARO

PROIEKTUGILEA / PROYECTISTA

Bide, Ubide eta Portuetako Ing.
El Ing. de Caminos, Canales y Puertos
Enrique Elkoroberezibar Markiegi
Elkargokide Zk./Colegiado nº 9.971

LKS Ingeniería

PROIEKTUAREN IZENBURUA / TÍTULO DEL PROYECTO

OLANDIANOKO E.E.22 ARRASATE-MONDRAGONEN BERRURBANIZATZEKO PROIEKTUA
PROYECTO DE REURBANIZACIÓN DEL ÁMBITO A.E.22 OLANDIANO EN ARRASATE-MONDRAGÓN

DATA / FECHA
2020/12
12/2020

KOD. / COD.
191000015.2

ESKALA (K) / ESCALA (S)
ESCALA: 1 / 250
0 1,25 2,5 3,75 5m
JATORRIZKOAK/ORIGINALES DIN A-3

IZENBURUA / DESIGNACIÓN
F.O. 5 HORMA. PLANTA, SEKZIO TIPO, LUZETARAKO ETA ZEHARKAKO PROFILAK
O.F. MURO 5. PLANTA, SECCION TIPO, PERFILES LONGITUDINAL Y TRANSVERSALES

Zbka / Nº
04.07

2 TIK 2 ORRIA
HOJA 2 DE 2

04.07_O.F._MURO-5_C3D.dwg