

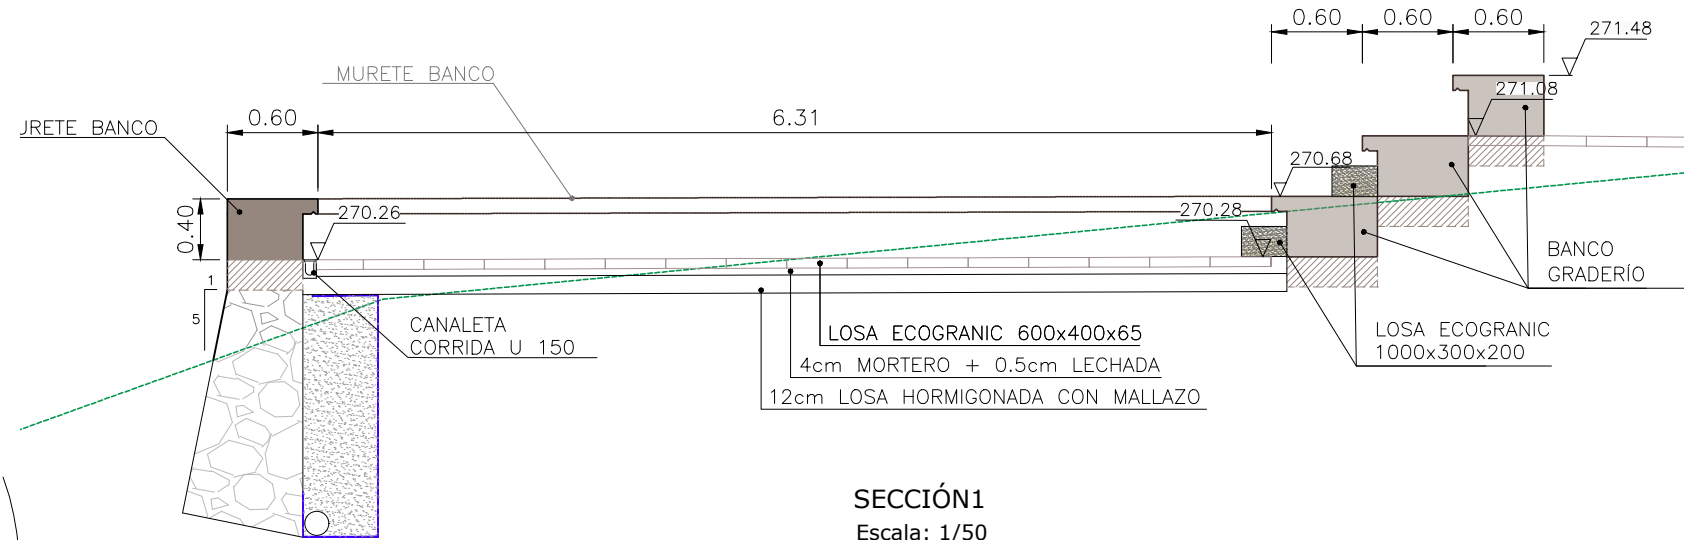


PLANTA GENERAL


CUADRO DE CARACTERÍSTICAS SEGUN EHE											
NOMENCLATURA	LOCALIZACIÓN	ESPECIFICACION (ver EHE)			SECCIONES	MATERIAL	MATERIAL	MATERIAL	MATERIAL	MATERIAL	
		(T)	(R)	(C)							(TM)
BARRAS CORRUJADAS	EN MASA	HM	20	B	25	F	16.6	0.65	250	Estadístico	1.50
	CONCRETO Y MURDOS	HA	25	B	25	HA	16.6	0.65	275	Estadístico	1.50
	SOPORTES										
BARRAS CORRUJADAS	IGUAL TODA LA OBRA										
	CONCRETO Y MURDOS										
	SOPORTES										
ALAMBRES	IGUAL TODA LA OBRA										
	CONCRETO Y MURDOS										
	SOPORTES										
CONTROL DE EJECUCIÓN	IGUAL TODA LA OBRA										
	CONCRETO Y MURDOS										
	SOPORTES										

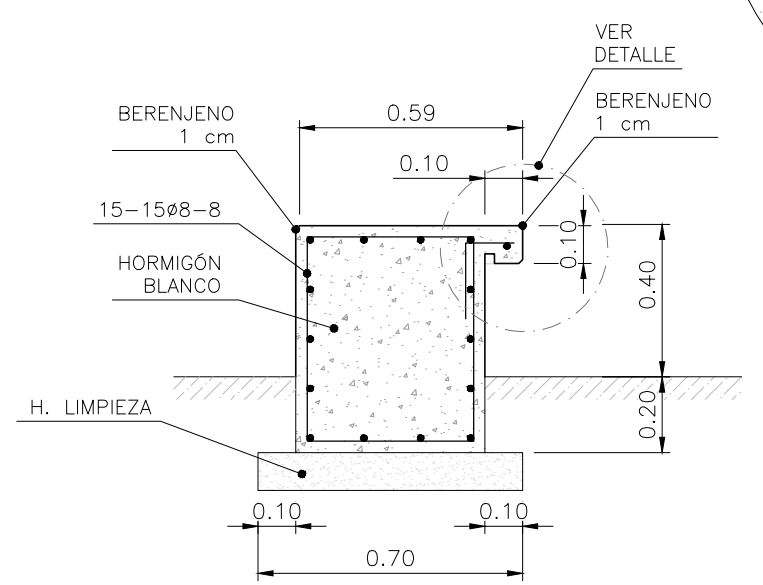

SECCIÓN 1
Escala: 1/50

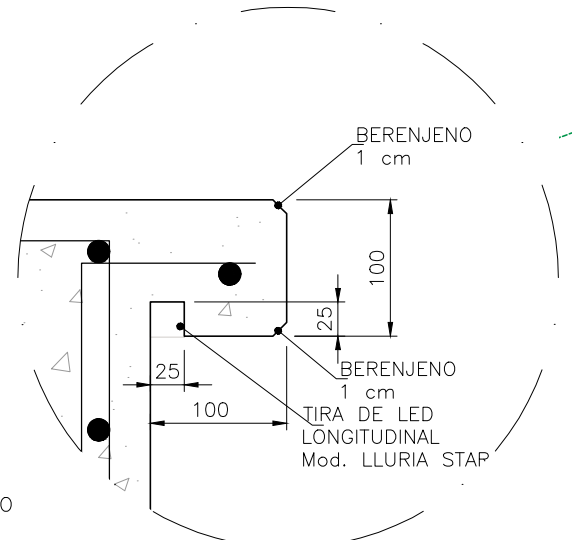

MURETE BANCO
Escala: 1/20

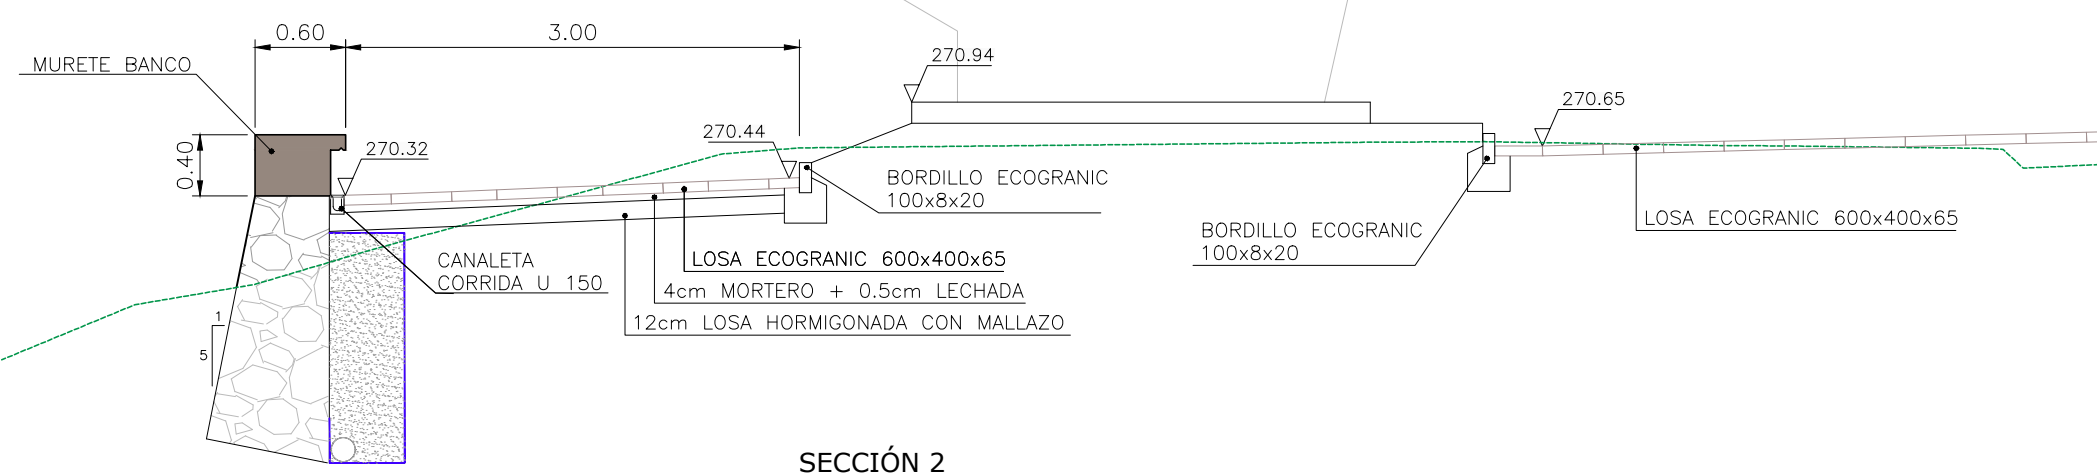

SECCIÓN 2
Escala: 1/50