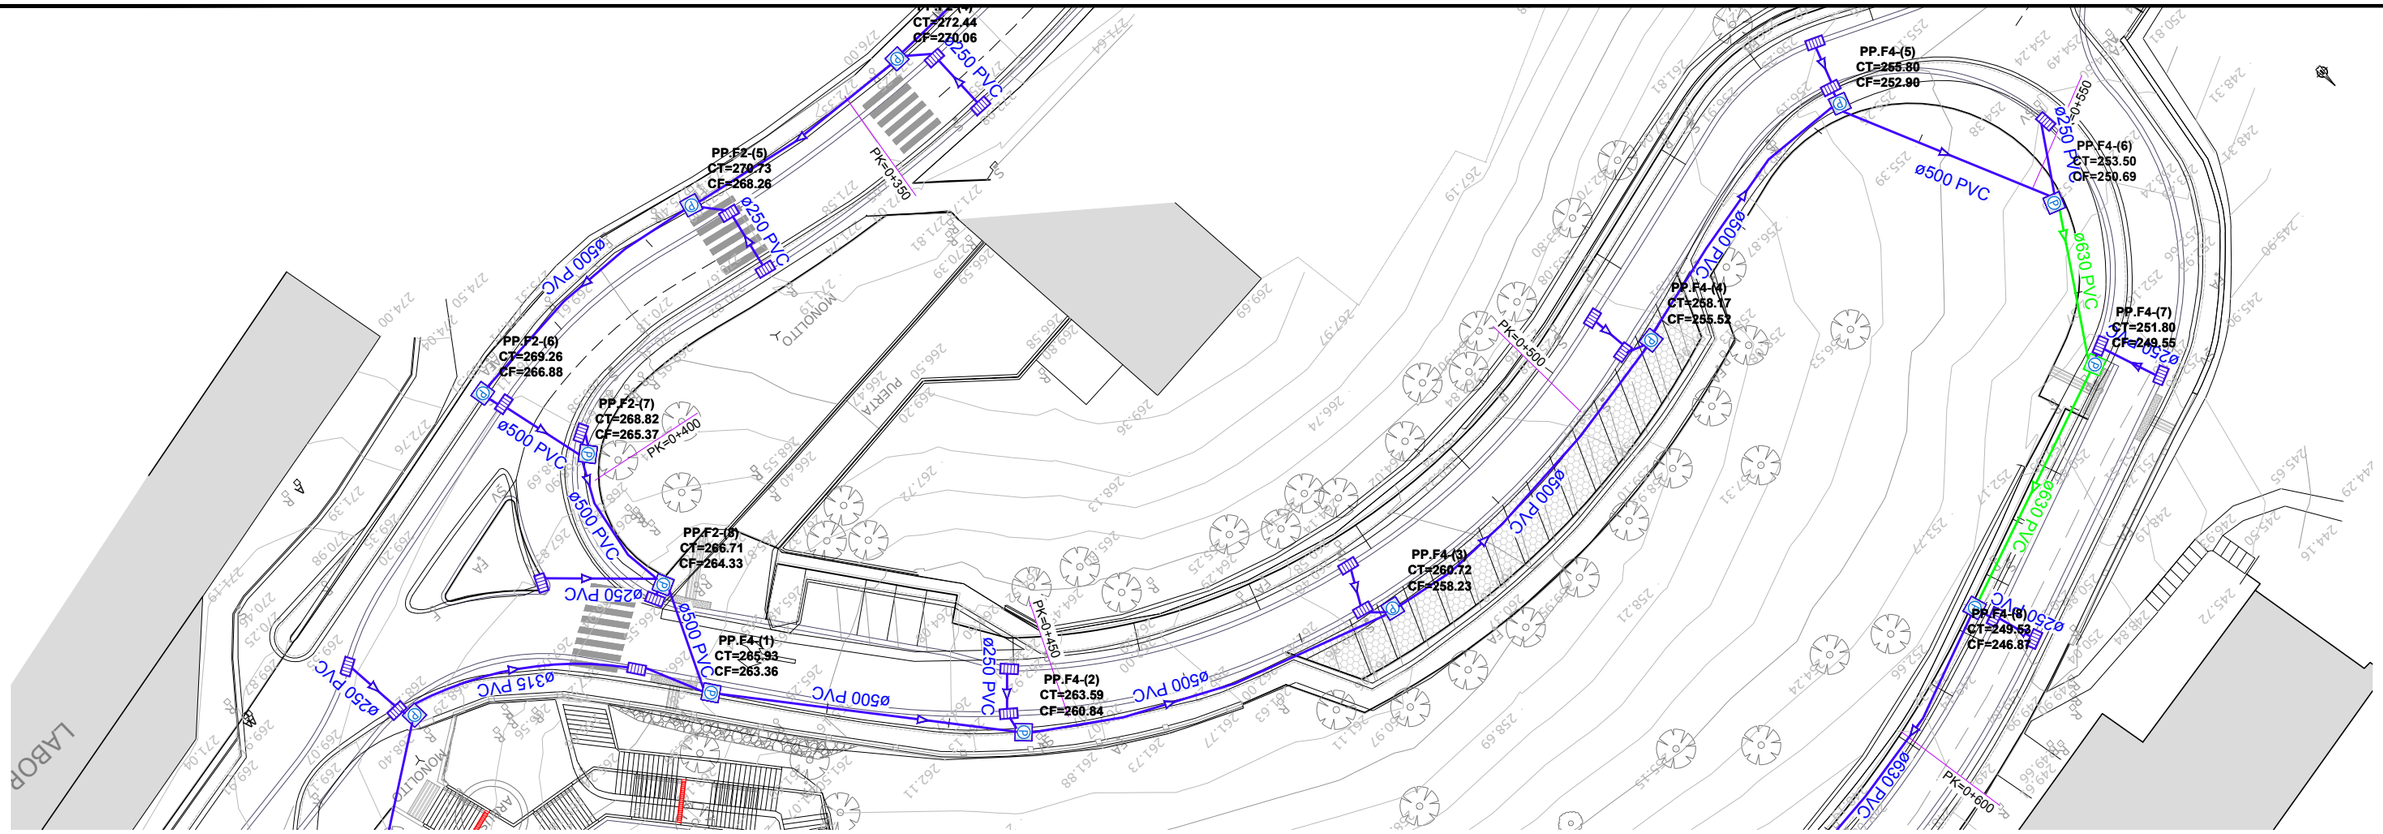

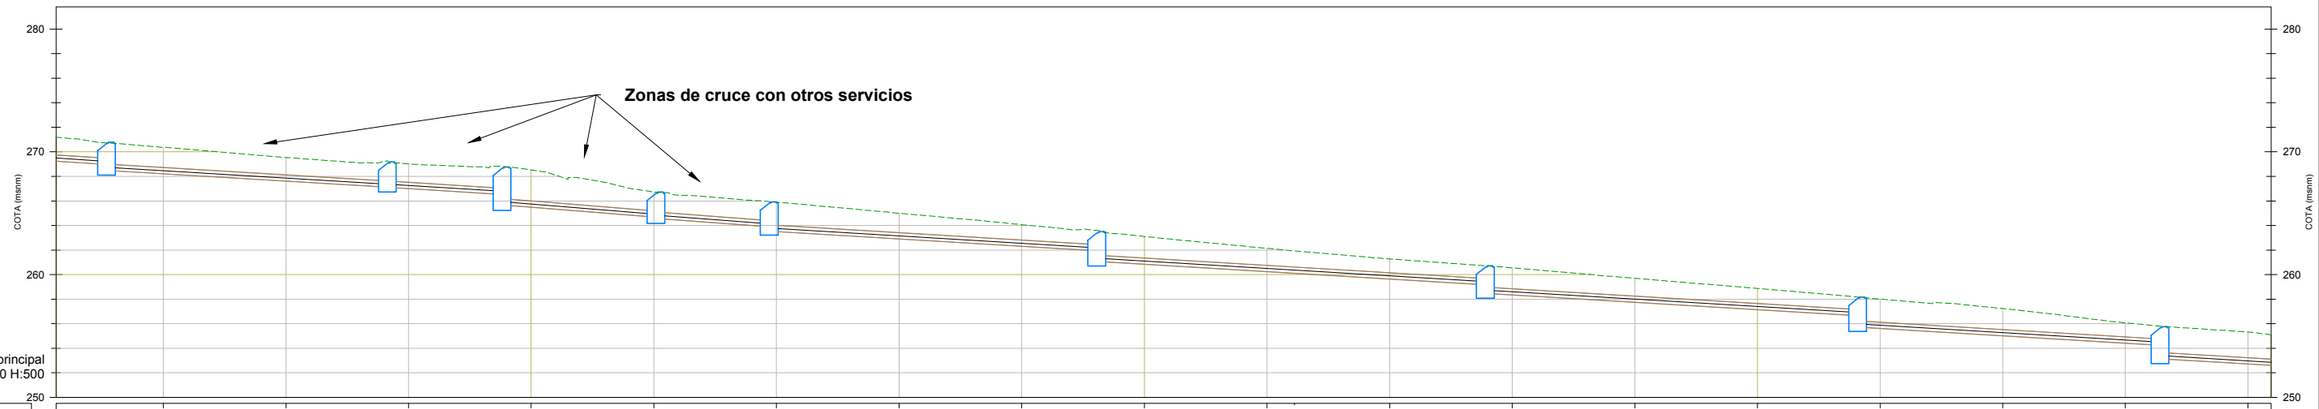

DISTANCIA AL ORIGEN		370	380	390	**400**	410	420	430	440	**450**	460	462,24	470	480	490	**500**	510	520	530	540						
ID POZO		**PP.F2-(5)**		**PP.F2-(6)**	**PP.F2-(7)**	**PP.F2-(8)**	**PP.F4-(1)**			**PP.F4-(2)**				**PP.F4-(3)**			**PP.F4-(4)**			**PP.F4-(5)**						
COTA RASANTE	271,19	270,37	269,54	269,01	268,53	266,73	265,90	265,00	264,07	263,11	262,14		261,27	260,55	259,69	258,87	258,01	257,23	256,07	255,32	255,09					
COTA TERRENO ACTUAL		270,37	269,54	269,01	268,53	266,73	265,90	265,00	264,07	263,11	262,14	261,93	261,27	260,55	259,69	258,87	258,01	257,23	256,07	255,32						
COTA HIDRÁULICA RECUBRIMIENTO	271,61 / 271,21	268,98 / 268,30	Rec.I. 1,72m Rec.F. 1,62m	267,12	267,12 / 266,53	Rec.I. 1,62m Rec.F. 1,77m	265,69	Rec.I. 2,62m Rec.F. 1,52m	264,67	264,59 / 263,89	Rec.I. 1,61m Rec.F. 1,52m	263,54	Rec.I. 1,87m Rec.F. 1,14m	261,94	261,08	Rec.I. 2,00m Rec.F. 1,03m	259,18	258,47	Rec.I. 1,73m Rec.F. 1,00m	256,65	255,72	Rec.I. 1,93m Rec.F. 1,04m	254,24	253,15	Rec.I. 2,13m Rec.F. 1,00m	251,99
COTA TAPA Y PROFUNDIDAD	270,73	2,53		269,26	2,30	268,82	3,40	266,71	2,40	265,93	2,57		263,59	2,66		260,72	2,49		258,17	2,65		255,80	2,86			
ESQUEMA RED DE TUBERÍAS	6,50% L: 26,759m PVC - 500mm	6,00% L: 22,940m PVC - 500mm		0+388,26	6,28% L: 9,372m PVC - 500mm	0+397,62	8,08% L: 12,588m PVC - 500mm	0+410,17	7,50% L: 9,272m PVC - 500mm	0+419,41	6,00% L: 26,759m PVC - 500mm		6,00% L: 31,740m PVC - 500mm	0+446,12		0+477,81	6,00% L: 30,411m PVC - 500mm		0+508,16	6,00% L: 24,709m PVC - 500mm		0+532,83	6,00% L: 19,319m PVC - 500mm			

SUSTATZAILEA / PROMOTOR ikerlan · LABORAL kutxa · LAGUN ARO	*PROIEKTUGILEA* / PROYECTISTA Bide, Ubide eta Portuetako Ing. El Ing. de Caminos, Canales y Puertos Enrique Elkoroberezibar Markiegi Elkargokide Zk./Colegiado nº 9.971	LKS Ingeniería	*PROIEKTUAREN IZENBURUA* / TÍTULO DEL PROYECTO **OLANDIANOKO E.E.22 ARRASATE-MONDRAGONEN BERRURBANIZATZEKO PROIEKTUA** PROYECTO DE REURBANIZACIÓN DEL ÁMBITO A.E.22 OLANDIANO EN ARRASATE-MONDRAGÓN	*DATA* / FECHA 2020/12 12/2020 KOD. / COD. 191000015.2
ESKALA (K) / ESCALA (S) ESCALA: 1 / 500 0 2,5 5 7,5 10m JATORRIZKOAK/ORIGINALES DIN A-3	*IZENBURUA* / DESIGNACIÓN **EURI-UREN LUZETARAKO PROFILAK** **SARE PRINTZIPALA** **LONGITUDINAL RED DE PLUVIALES** **RED PRINCIPAL**	*Zkia* / Nº **5.02.02.1**	4 TIK 3 ORRIA HOJA 3 DE 4	

05.02.02.1_P_LON_PLUVIALES_AL_PRINCIPAL_C3D.dwg