




R03
R02
R01

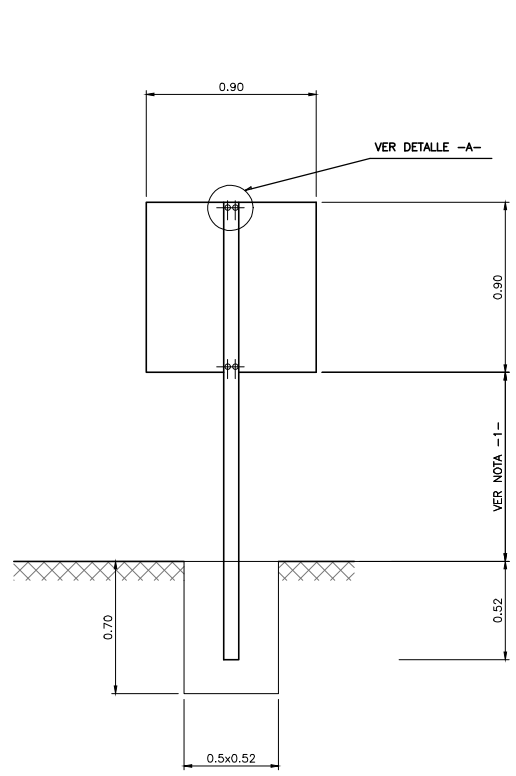


DETALLE DE SEÑAL CUADRANGULAR
ESCALA 1/40

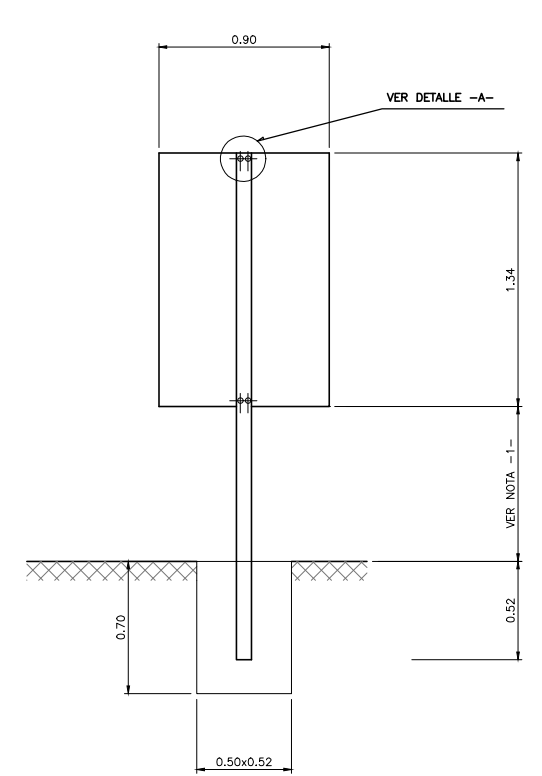


DETALLE DE SEÑAL RECTANGULAR
ESCALA 1/40

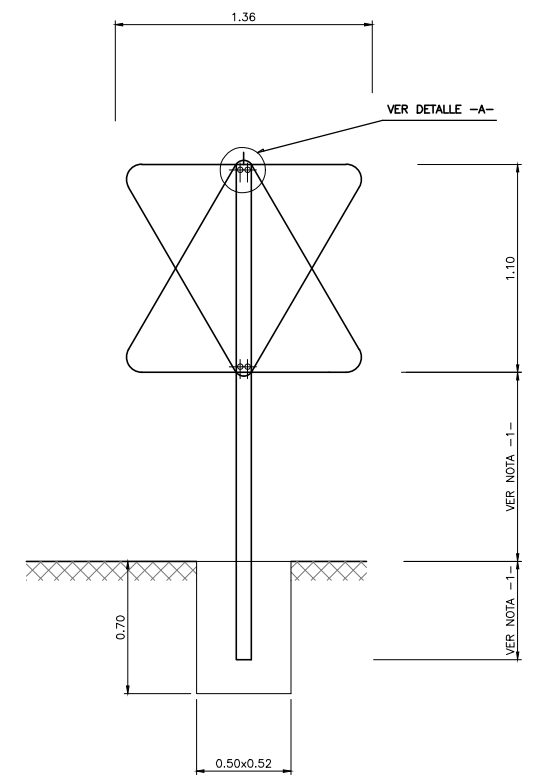


DETALLE DE SEÑAL TRIANGULAR
ESCALA 1/40

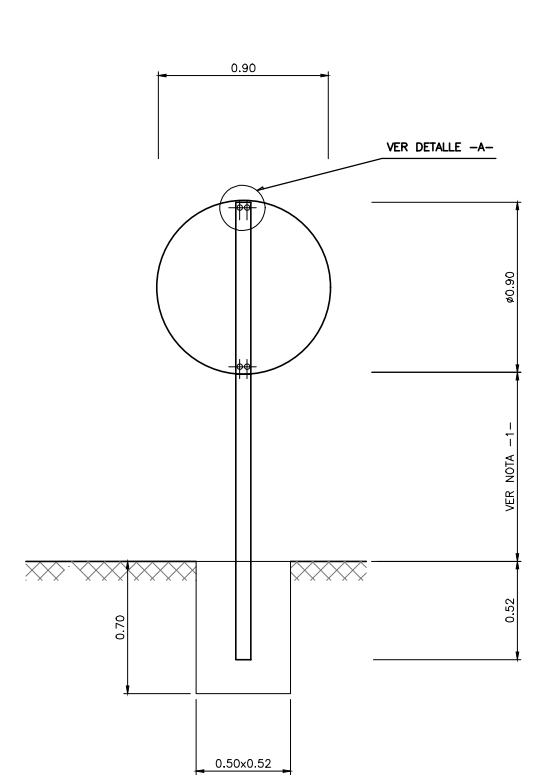


DETALLE DE SEÑAL CIRCULAR
ESCALA 1/40

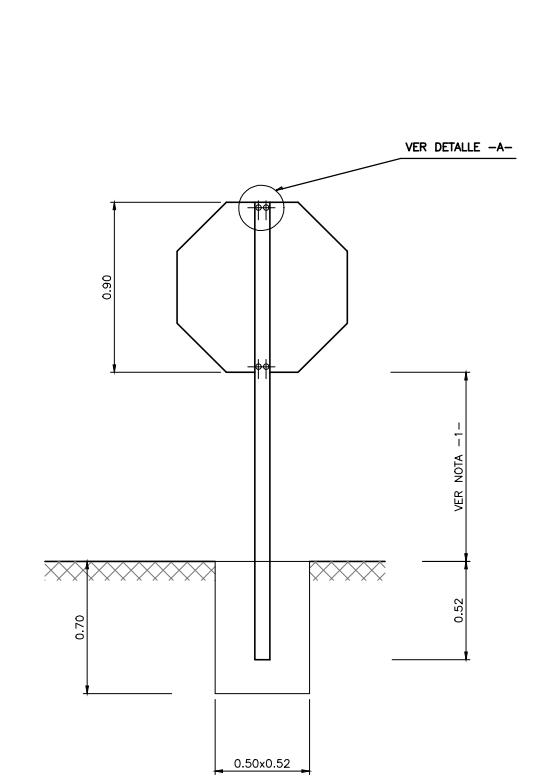


DETALLE DE SEÑAL OCTOGONAL
ESCALA 1/40

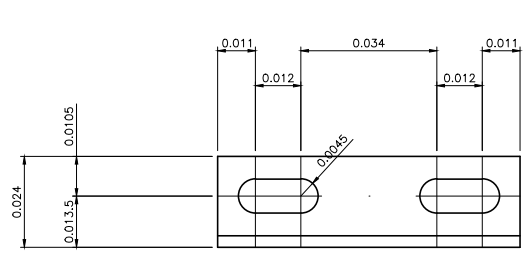

ALZADO

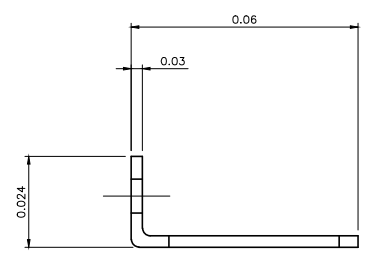


PERFIL

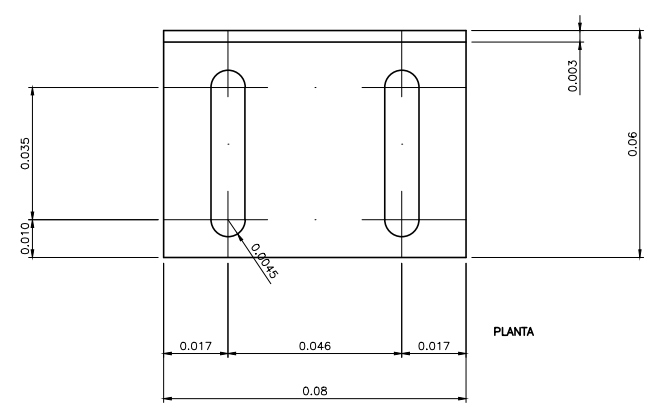

PLANTA

DETALLE DE CHAPA DE ANCLAJE TIPO -I-
ESCALA 1/2

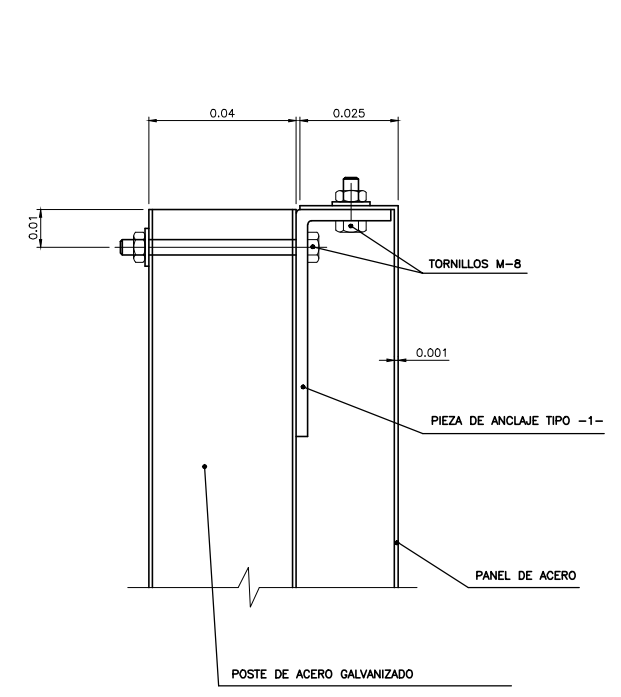

DETALLE -A-
ESCALA 1/2