


R03
R02
R01

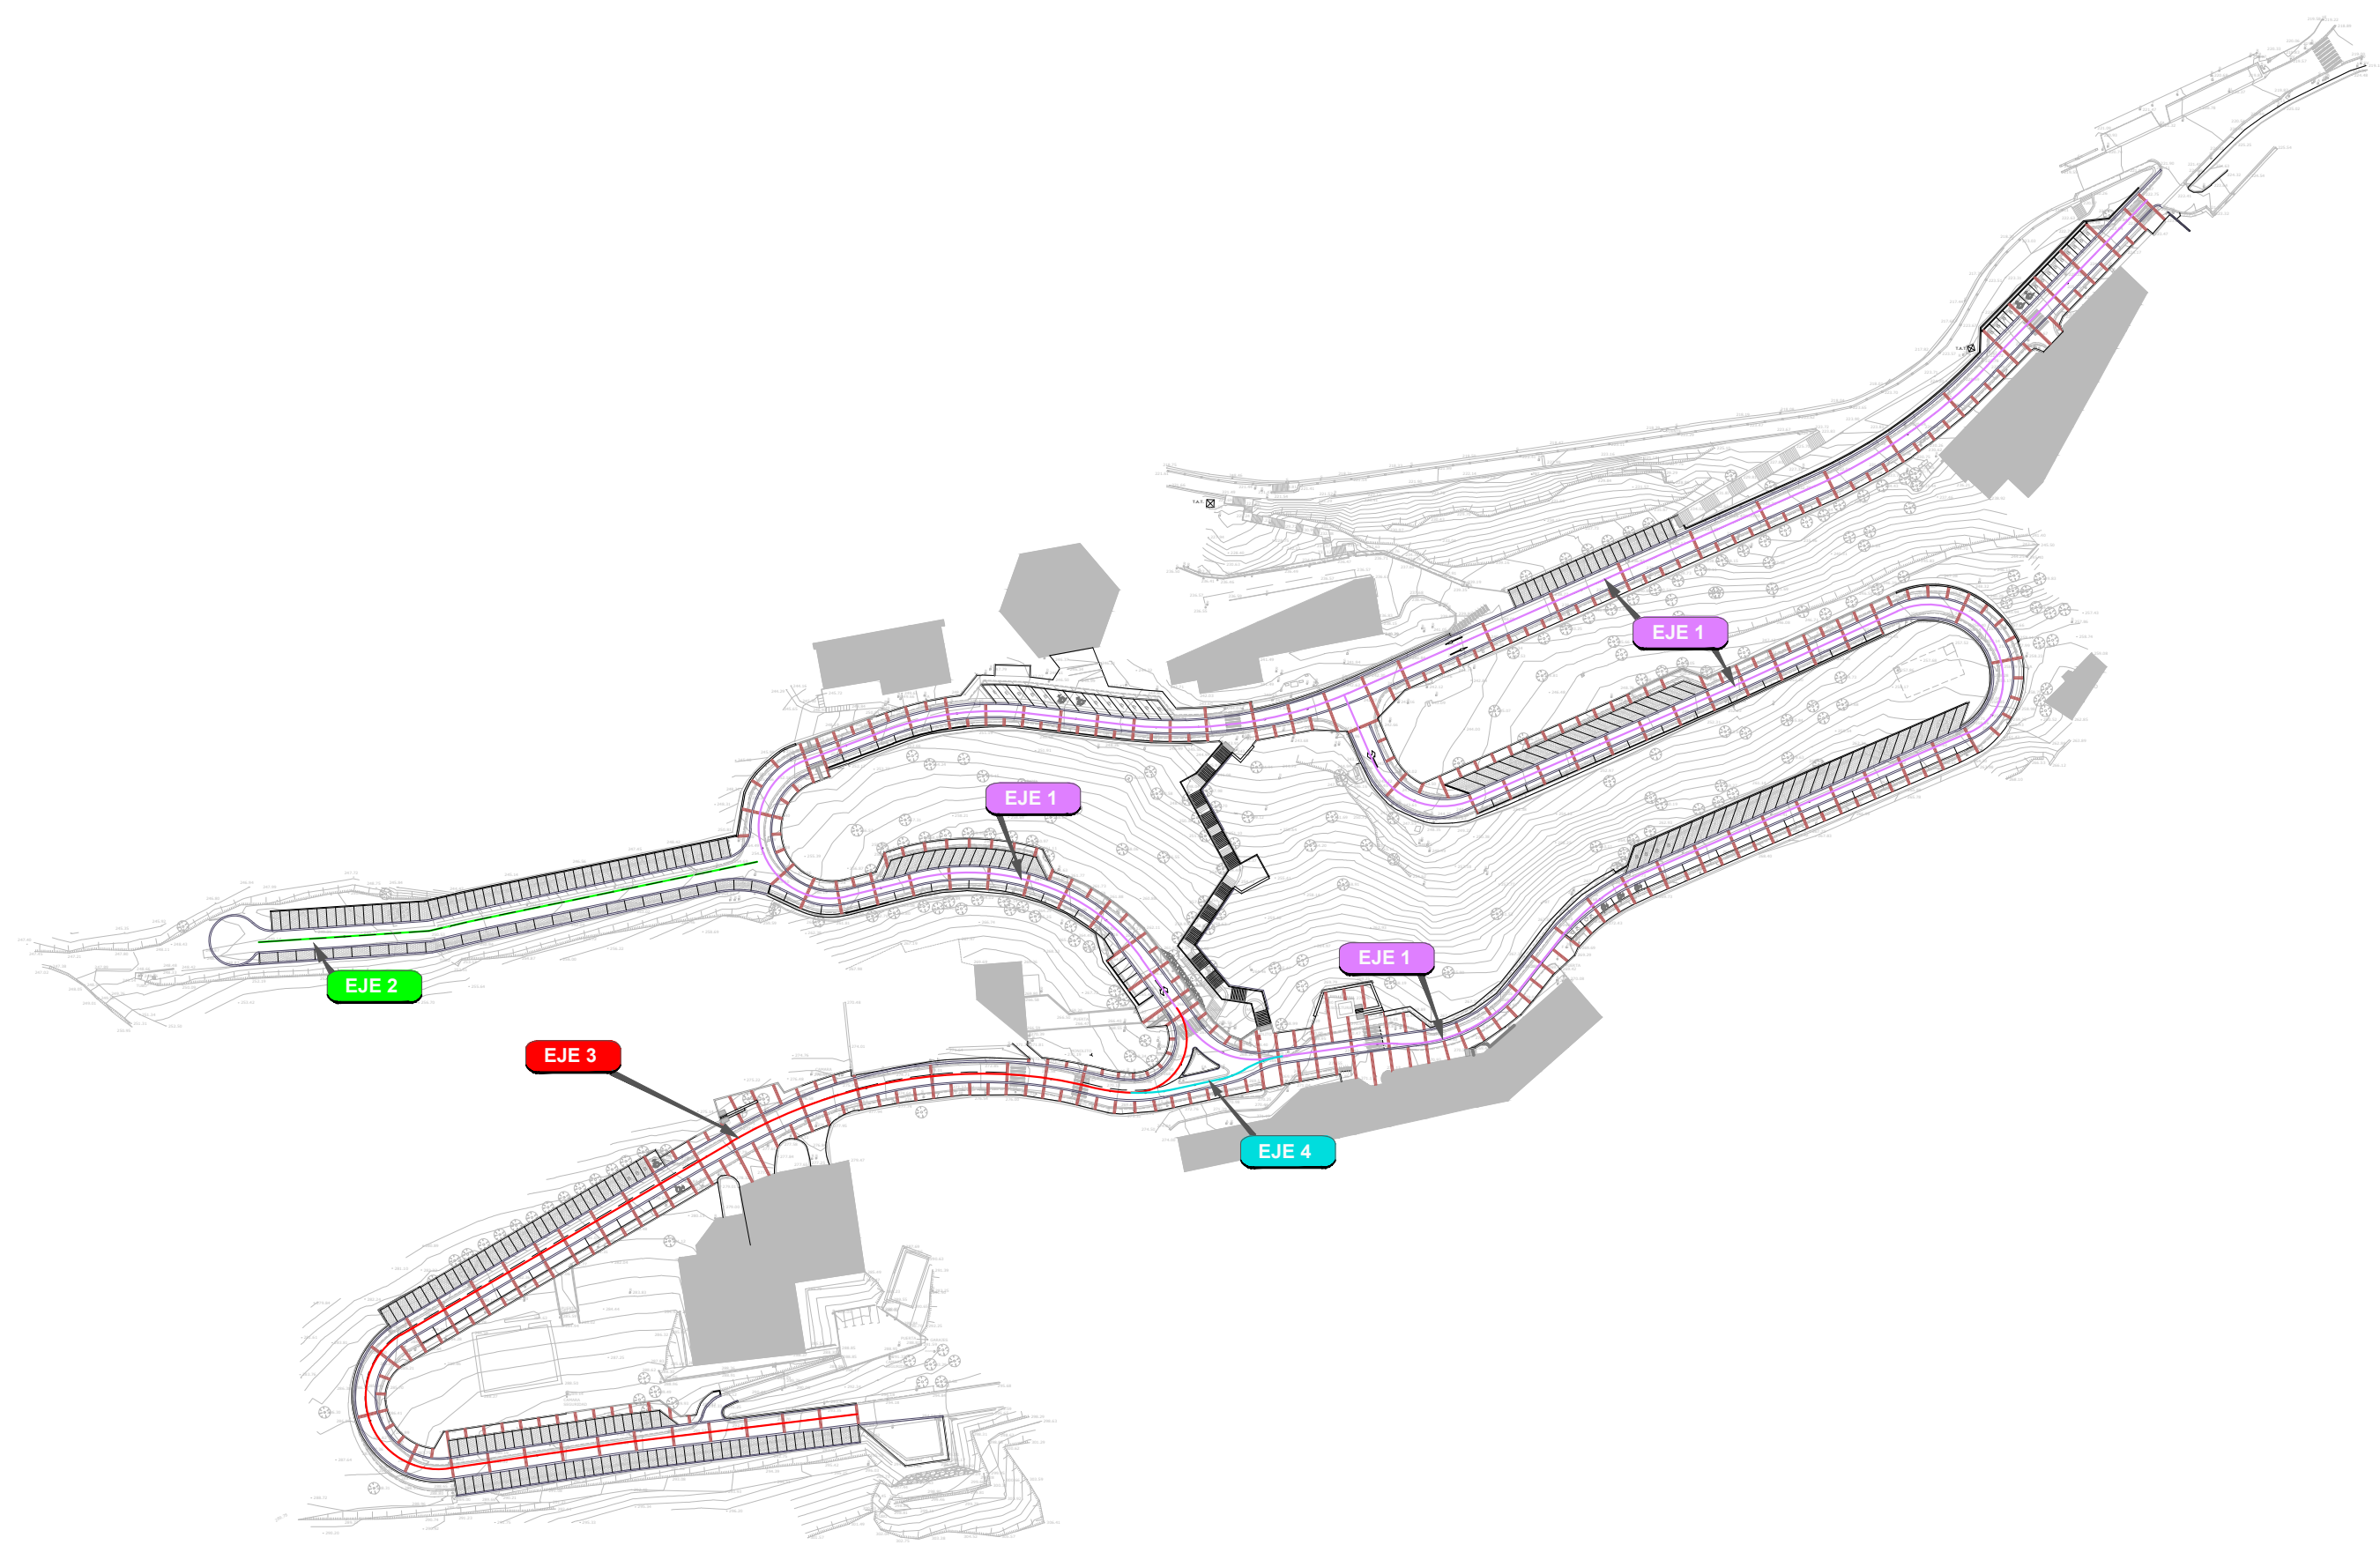

SUSTATZAILEA / PROMOTOR		PROIEKTUGILEA / PROYECTISTA		PROIEKTUAREN IZENBURUA / TÍTULO DEL PROYECTO		DATA / FECHA		ESKALA (K) / ESCALA (S)		IZENBURUA / DESIGNACIÓN		Zbkta / Nº	
ikerlan LABORAL KUTXA		Bide, Ubieta eta Portuakako Ing. El Ing. de Caminos, Canales y Puertos Enrique Elkorobereibar Markiegi Elkargokide Zk./Colegiado nº 9.971		OLANDIANOKO E.E.22 ARRASATE-MONDRAGONEN BERRURBANIZATZEKO PROIEKTUA PROYECTO DE REURBANIZACIÓN DEL ÁMBITO A.E.22 OLANDIANO EN ARRASATE-MONDRAGÓN		2020/12 12/2020		ESKALA: 1 / 1.800		ZUINKETA ETA ARDATZAK PLANTA OROKORRA REPLANTEO Y EJES PLANTA GENERAL		2.01.01	
						KOD. / COD. 191000015.2						_7_ TIK _1_ ORRIA HOJA _1_ DE _7_	