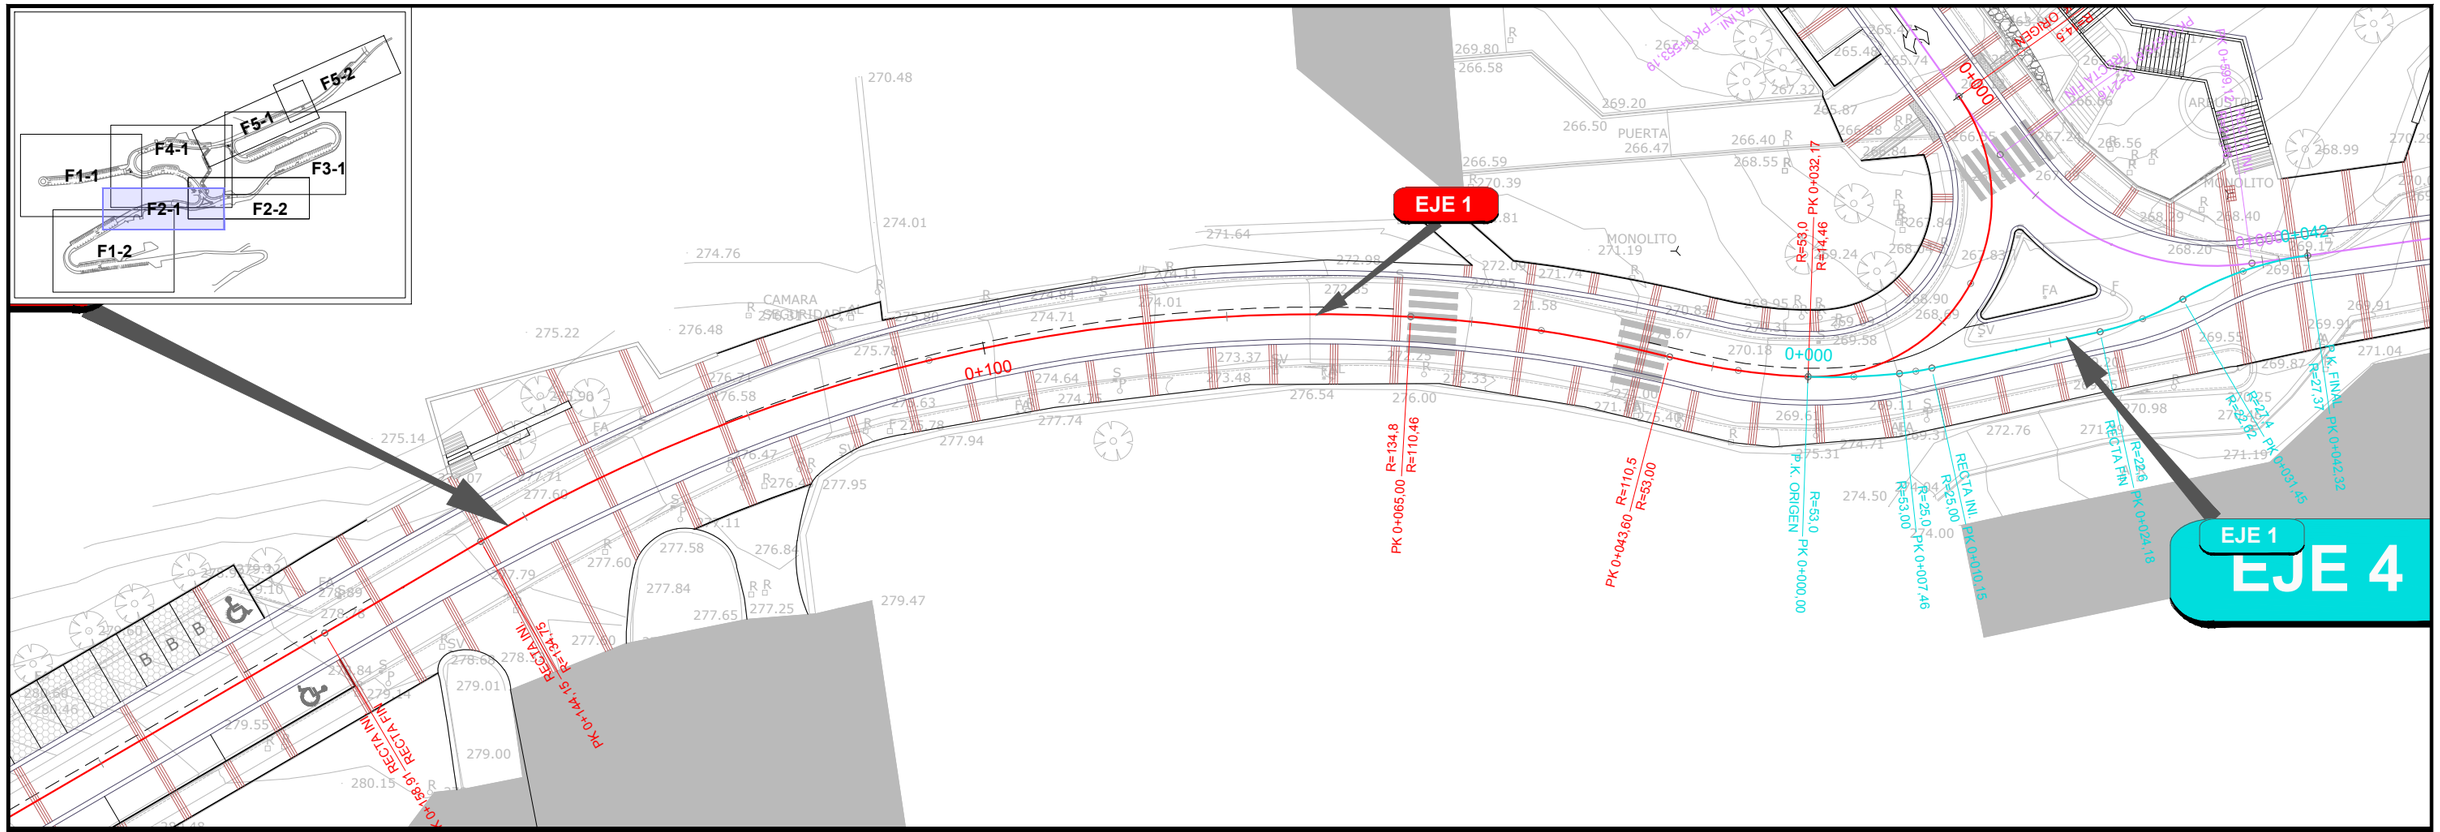

SUSTATZAILEA / PROMOTOR	PROIEKTUGILEA / PROYECTISTA		PROIEKTUAREN IZENBURUA / TÍTULO DEL PROYECTO	DATA / FECHA	ESKALA (K) / ESCALA (S)	IZENBURUA / DESIGNACIÓN	Zkia / Nº	
ikerlan LABORAL kutxa LAGUN ARO	Bide, Ubide eta Portuetako Ing. El Ing. de Caminos, Canales y Puertos Enrique Elkoroberezibar Markiegi Elkargokide Zk./Colegiado nº 9.971	LKS Ingeniería	OLANDIANOKO E.E.22 ARRASATE-MONDRAGONEN BERRURBANIZATZEKO PROIEKTUA PROYECTO DE REURBANIZACIÓN DEL ÁMBITO A.E.22 OLANDIANO EN ARRASATE-MONDRAGÓN	2020/12 12/2020 KOD. / COD. 191000015.2	ESCALA: 1 / 500 0 2,5 5 7,5 10m JATORRIZKOAK/ORIGINALES DIN A-3	ZUINKETA ETA ARDATZAK PLANTA OROKORRA REPLANTEO Y EJES PLANTA GENERAL	2.01.01	7 TIK 4 ORRIA HOJA 4 DE 7

2.01.01_DEF_GEOM_EJES_C3D.dwg