


SITUACIÓN ACTUAL:



SITUACIÓN PROPUESTA:

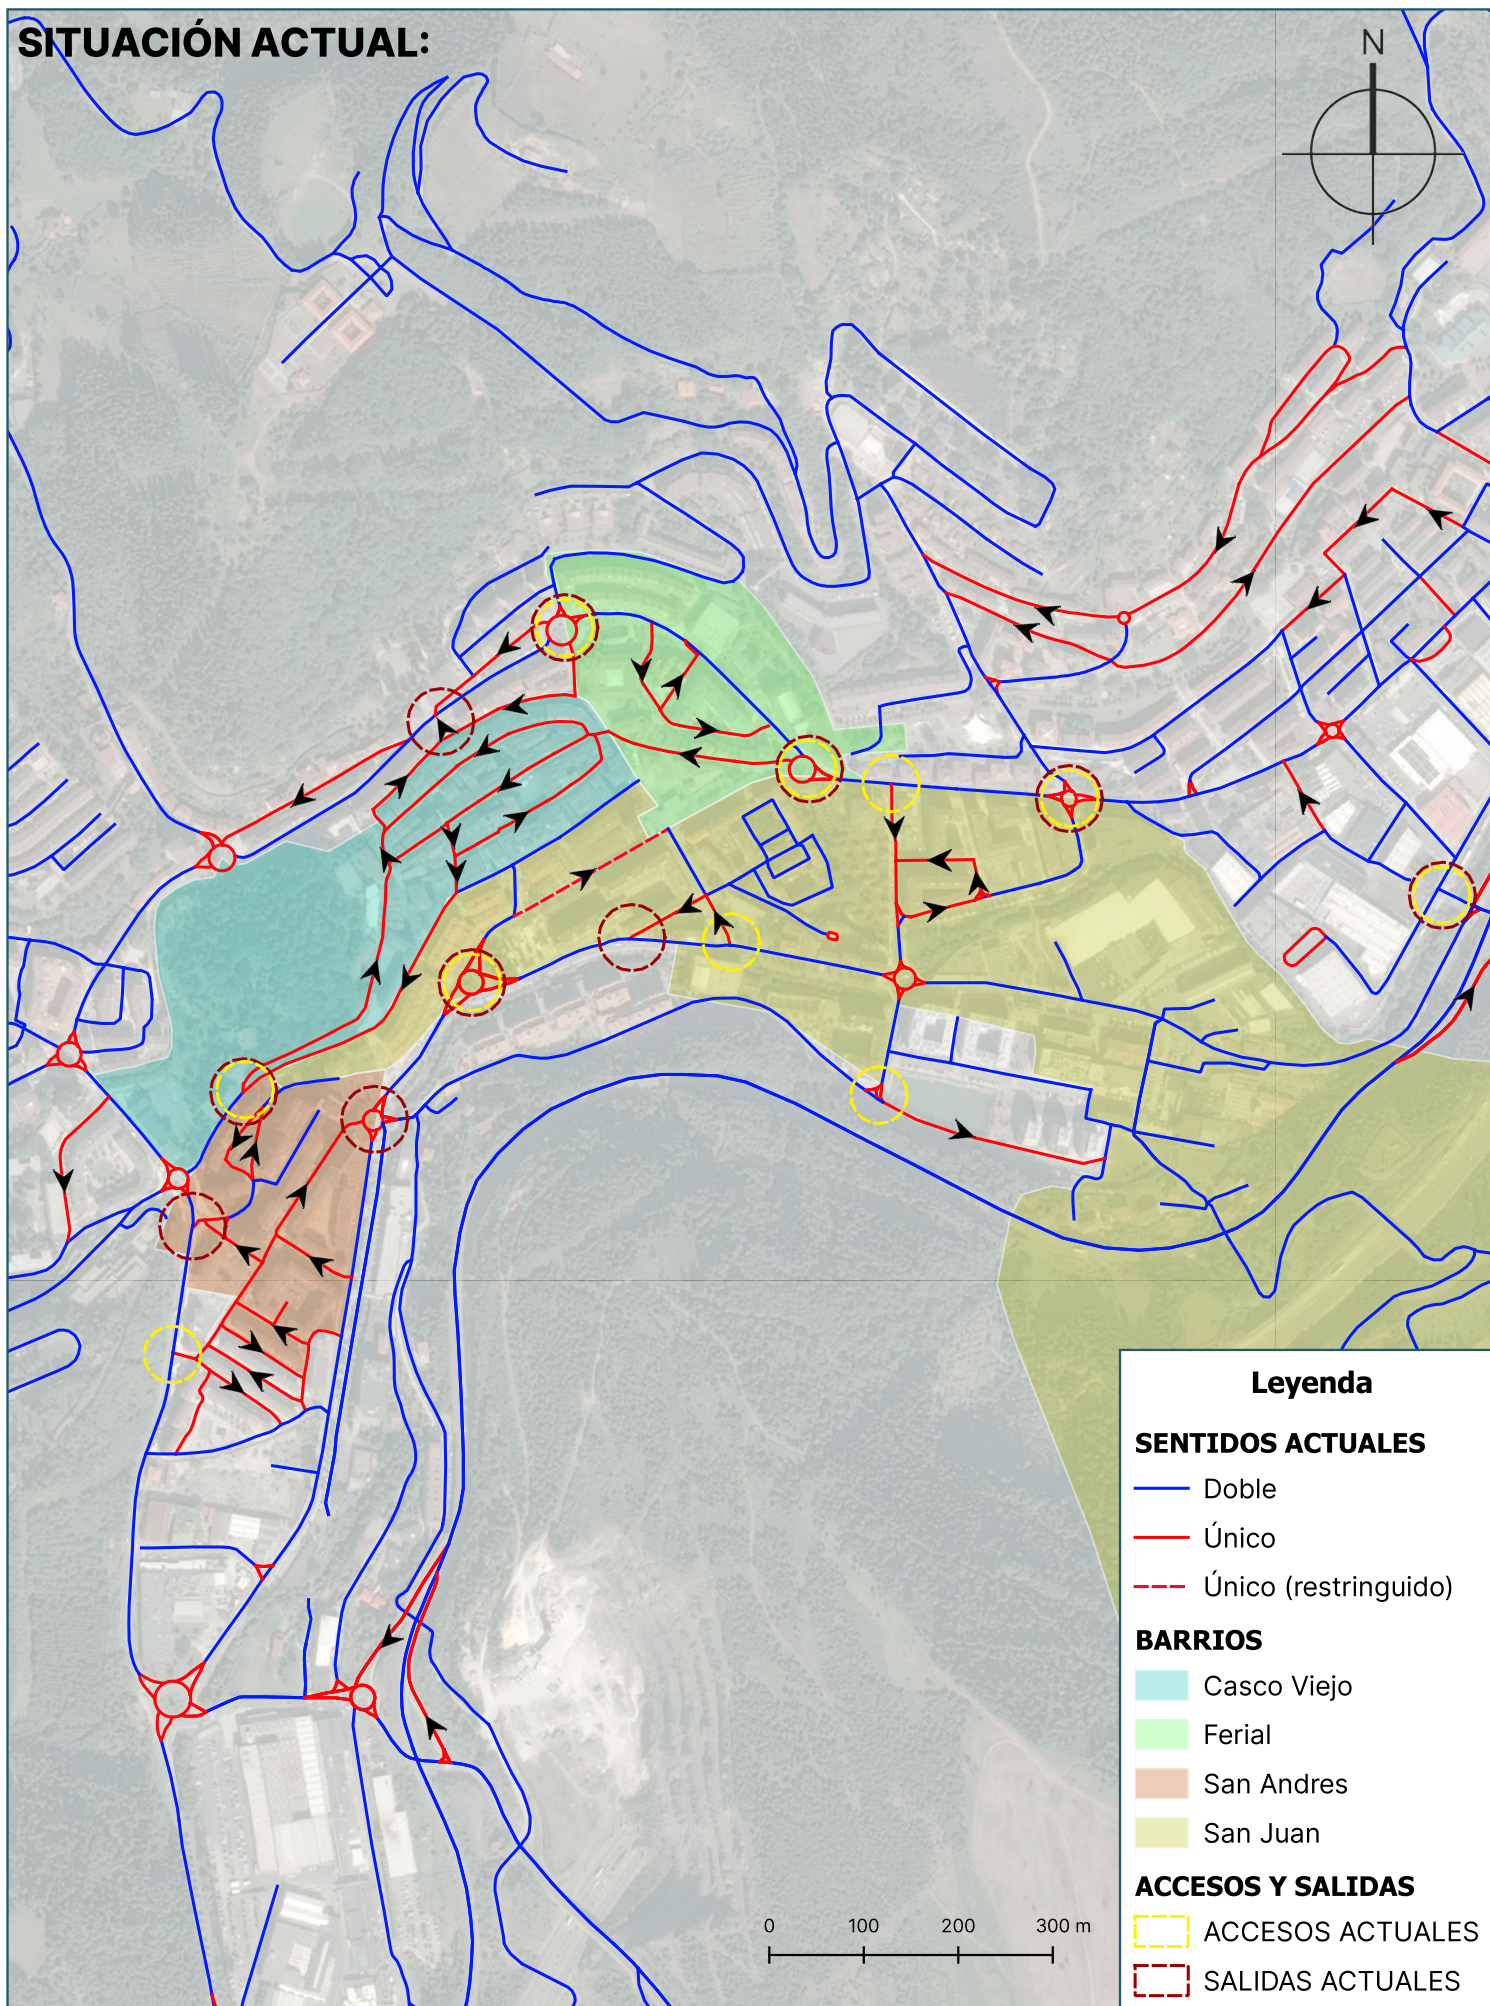