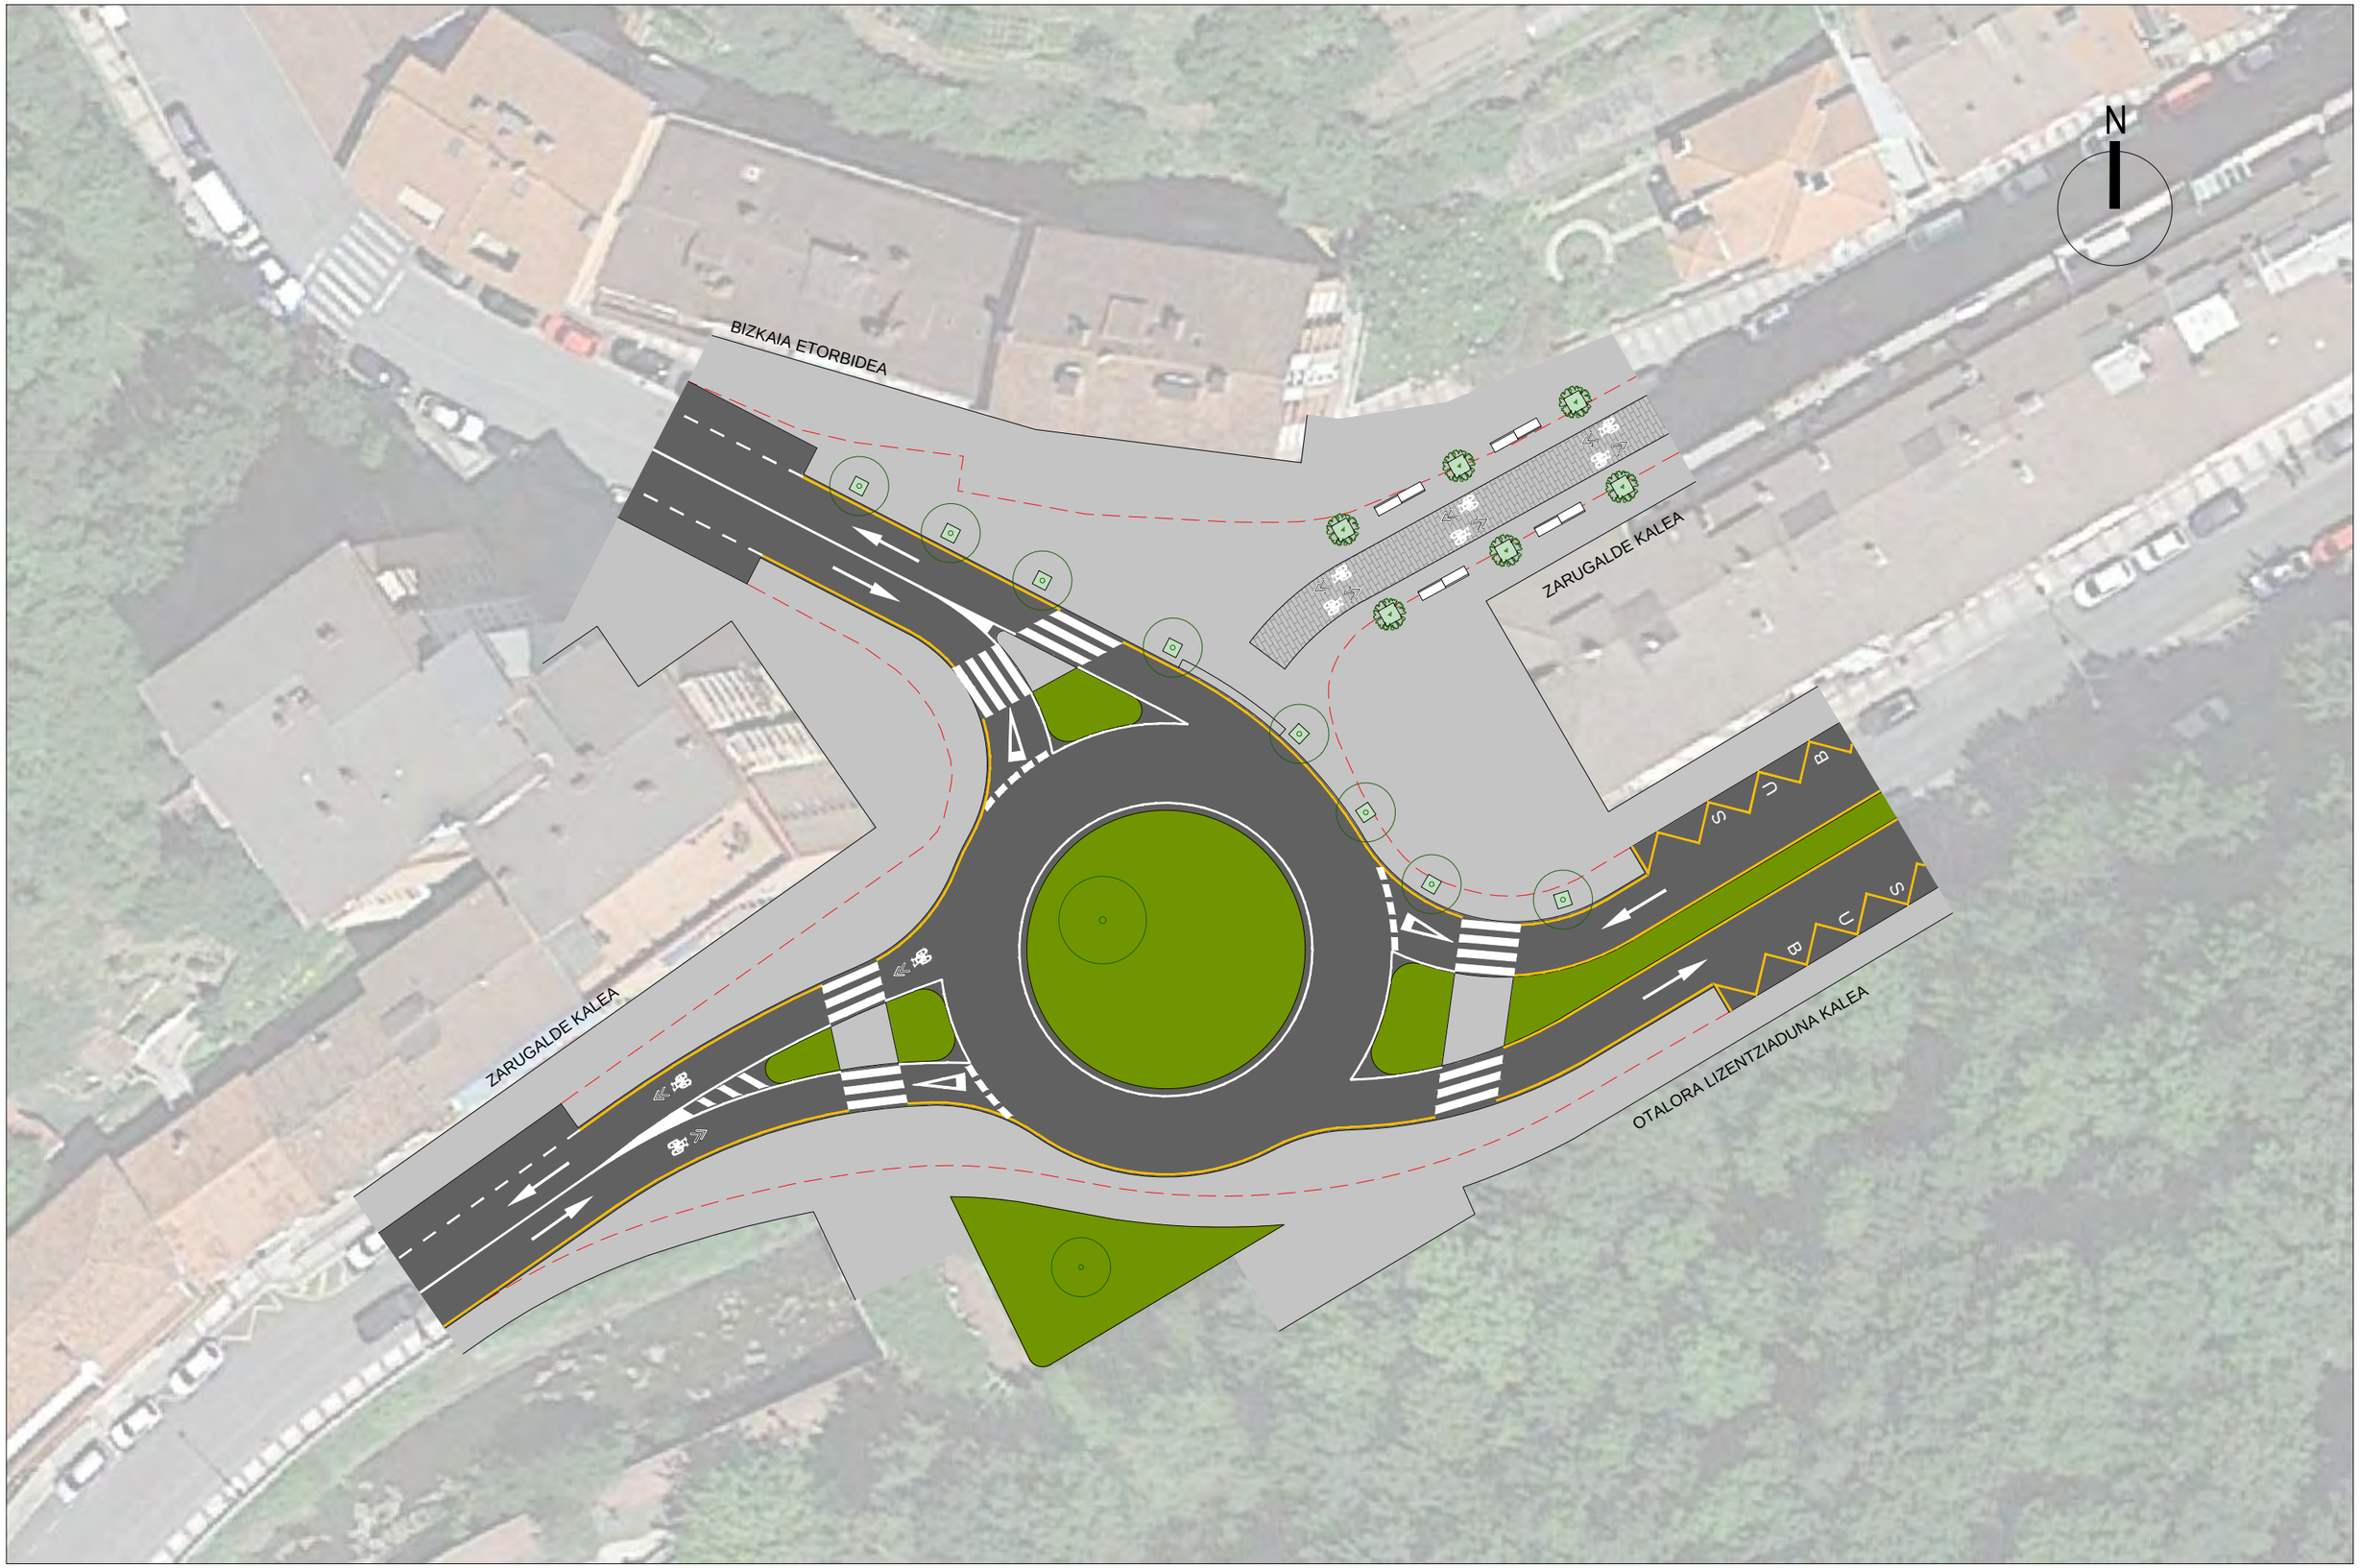

ARRASATEKO UDALA
AYUNTAMIENTO DE MONDRAGÓN

CONSULTORIA:
intra

TÍTULO DEL ESTUDIO:
ACTUALIZACIÓN DEL PLAN DE MOVILIDAD SOSTENIBLE DE ARRASATE

TÍTULO DEL PLANO:
PROPUESTA DE REMODELACIÓN DEL ESPACIO EN LA ROTONDA ENTRE LAS CALLES OTALORA LIZENTZIATUA, ZARUGALDE KALEA Y BIZKAIA ETORBIDEA

FECHA: SEPTIEMBRE 2024

ESCALA: A-3 1:400

PLANO: 33