


LEYENDA

NAFARROA ETORBIDEA

- TAP TOMA AGUA POTABLE
- PS PUNTO DESAGUE SANEAMIENTO
- SE BAJANTE EXISTENTE
- TUBERIA DESAGUE A INSTALAR
- TE TOMA ELECTRICA
- TC TOMA TELECOMUNICACIONES

APRENDICES KALEA

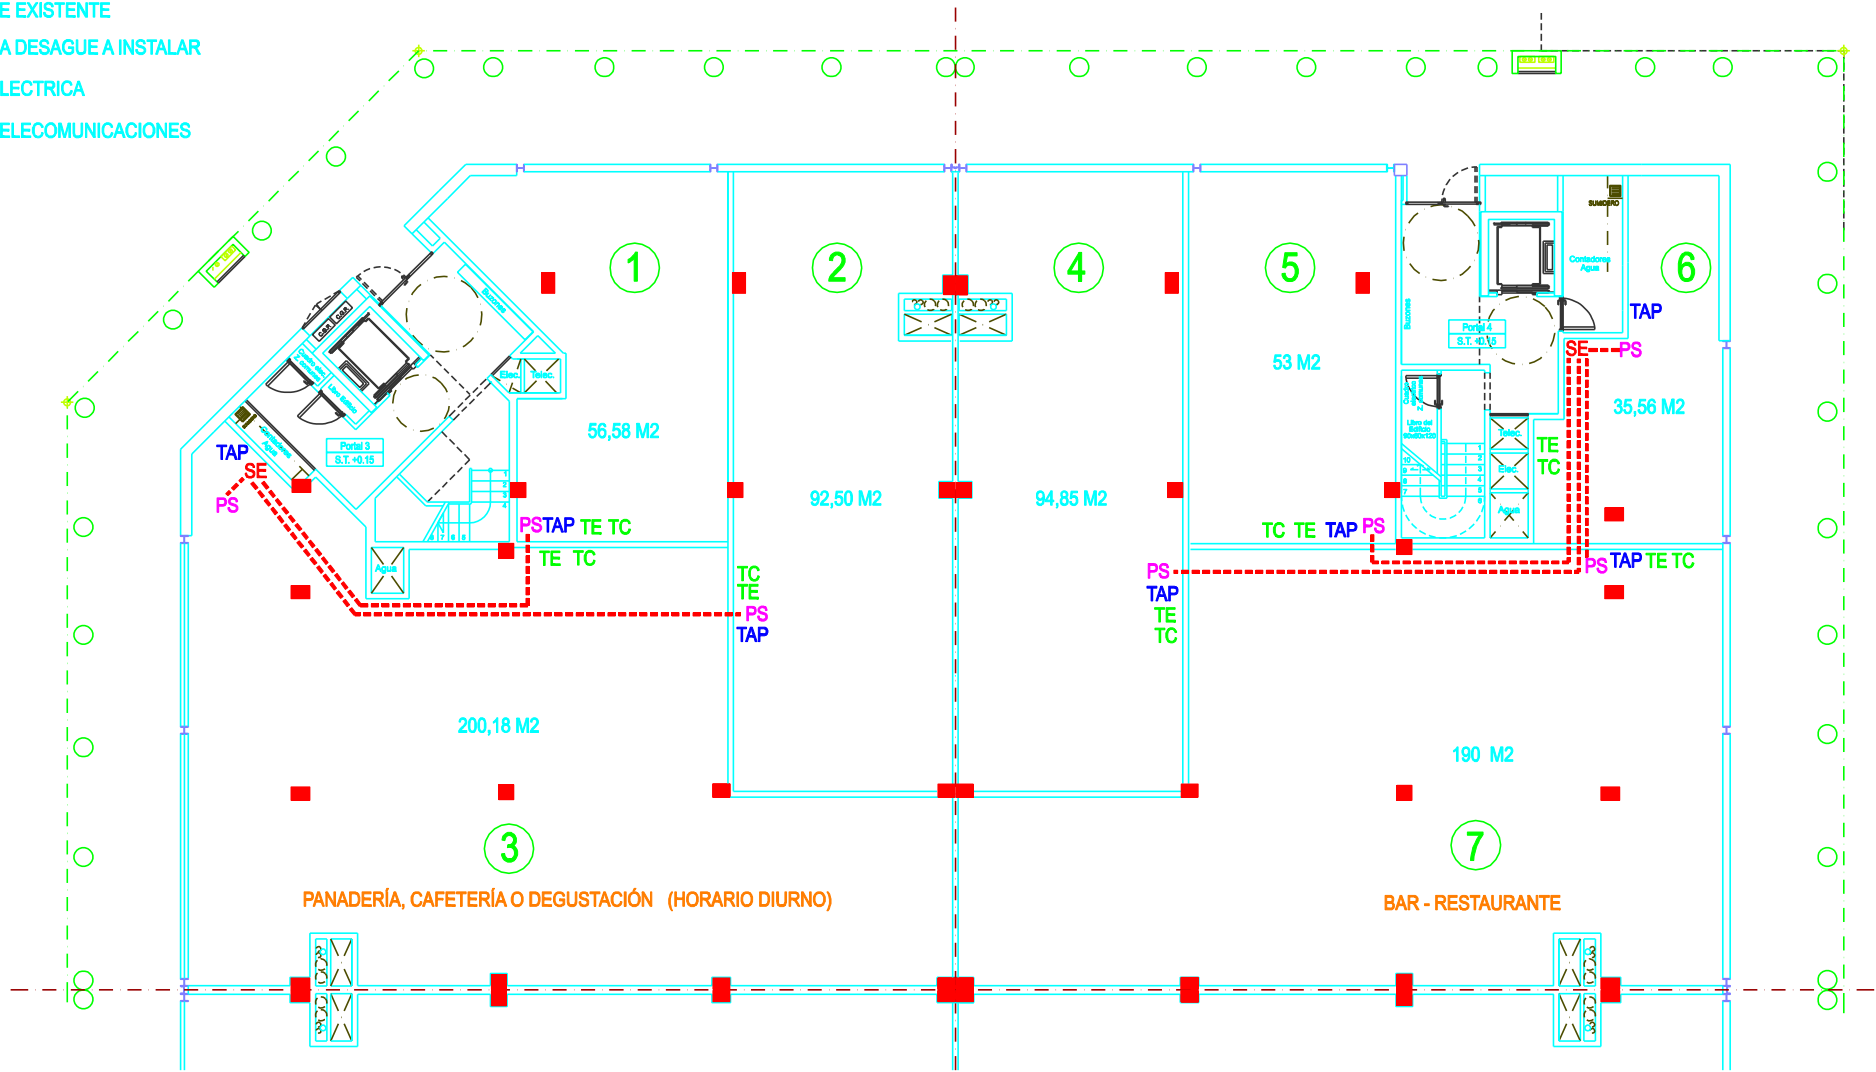

ESCALA = 1:200