


KOKAPENA

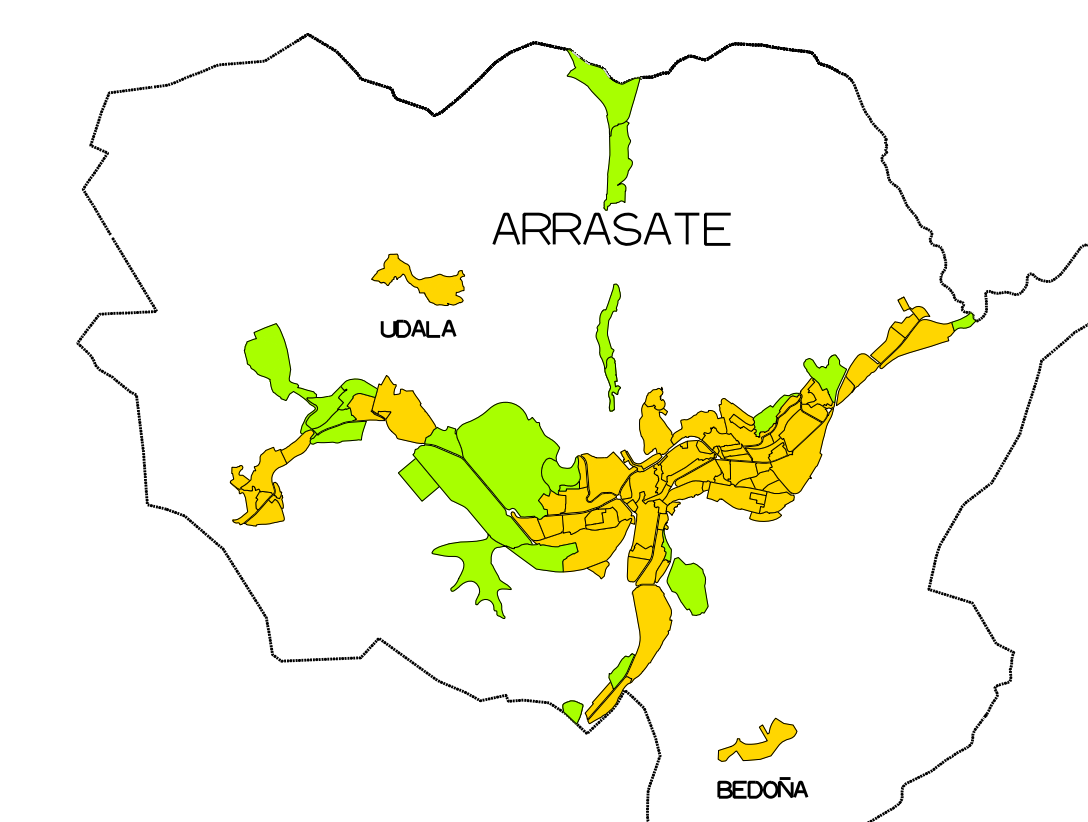

ARRASATEKO UDALA



AYUNTAMIENTO DE MONDRAGON

HIRI ANTOLAMENDUAREN EGITAMU OROKORRA

(6. ALDAKETAREN HASIERAKO ONESPENA)

PLAN GENERAL DE ORDENACION URBANA

(APROBACION INICIAL TRAS LA 6ª MODIFICACION)

PLANJAREN EDUKIA
CONTENIDO DEL PLANO

LURZORUAREN POLUTZAILE IZAN DAITEZKEEN
JARDUERAK DITUZTEN LURZORUEN INBENTARIOA

PLANU ZKA,
PLANO N

17

ESKALA
ESCALA

1 : 10.000

DATA
FECHA

2010 - OTSAILA