


9. SAN VIATOR TXIKI

0. ALTERNATIBA: INDARREAN DAGOEN HAPO

AE 41-SAN VIATOR TXIKI

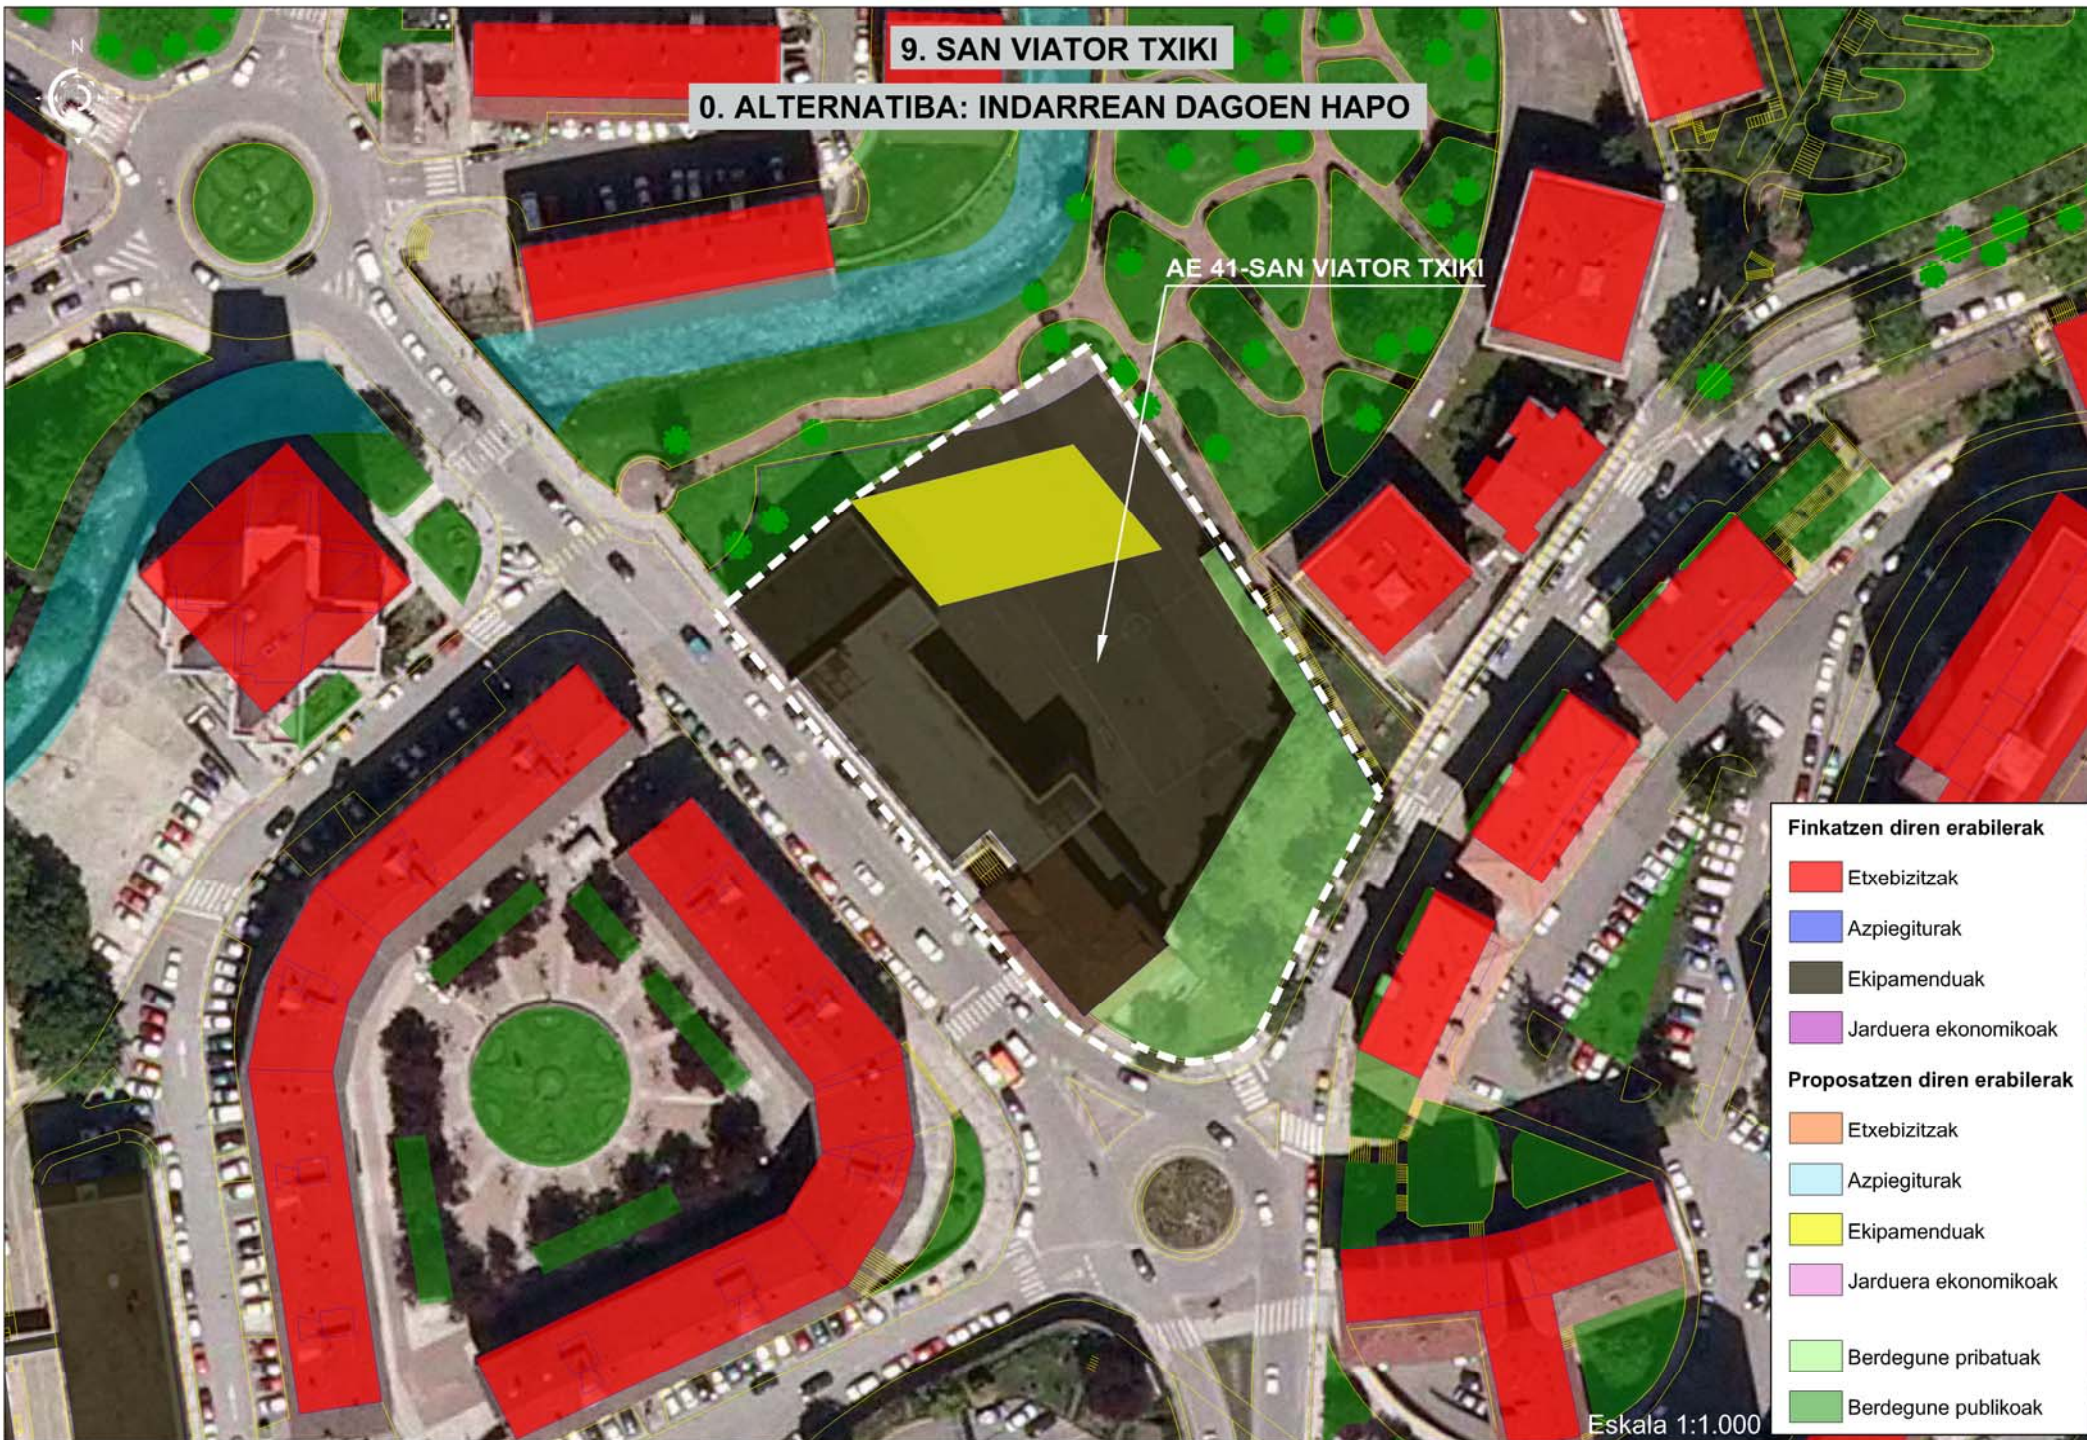

**Finkatzen diren erabilerak**

- Etxebizitzak
- Azpiegiturak
- Ekipamenduak
- Jarduera ekonomikoak

**Proposatzen diren erabilerak**

- Etxebizitzak
- Azpiegiturak
- Ekipamenduak
- Jarduera ekonomikoak
- Berdeguna pribatuak
- Berdeguna publikoak

Eskala 1:1.000