

MANZANA K

PLAN ESPECIAL DE REHABILITACION INTEGRADA DEL CASCO HISTORICO Y ARRABALES DE ARRASATE.	CODIGO: K1	GESTION: UAPE-K1
	CALLE: ERDIKO-ITURRIOZ	N°:
	ORDENANZA DE EDIFICACION: O.C.E.	
FICHA DE UNIDAD EDIFICATORIA Y EQUIPAMIENTO.	CATALOGO: CARACTER MONUMENTAL	

INTERVENCIONES PERMITIDAS. CARACTER REHABILITADOR.

	FORMAS DE INTERVENCION CONSTRUCTIVA		CARACTER REHABILITADOR DE LAS MISMAS	
	SI	NO	SI	NO
CONSERVACION	X		X	
RECUPERACION		X		
SUSTITUCION		X		
NOTAS	SE ADMITE LA ELIMINACION DEL CUERPO DE SACRISTIA			

ORDENANZA DE TRAZADO:

	ACTUAL	CONSERVACION	RECUPERACION	SUSTITUCION	AFECCIONES	
					REHABILITACION	SUSTITUCION
SUPERFICIE PARCELA	1289.78	1289.78				
SUPERFICIE LIBRE						
SUPERFICIE PLANTA BAJA						
SUPERFICIE PLANTA TIPO						
N° PLANTAS						
ALTURA CORNISA						
FONDO PLANTA BAJA						
FONDO EDIFIC. PRINCIPAL						

	SUPERFICIE ACTUAL CONSTRUIDA	INTERVENCIONES			FUERA DE ORDENACION		AMPLIACION	
		CONSERVACION	RECUPERACION	NUEVA EDIF.	REHABILITACION	NUEVA EDIF.	REHABILITACION	NUEVA EDIF.
SEMISOTANO								
JARDIN+BAJA								
PISOS+(BC,BH)								

CATALOGACION DE ELEMENTOS:

ELEMENTOS:	
- A CONSERVAR:	- EL CONJUNTO DEL EDIFICIO.
- A ELIMINAR:	- POSIBILIDAD DE ELIMINACION DEL CUERPO DE SACRISTIA MEDIANTE EVALUACION DE IMPACTO AMBIENTAL

TIPOS DE INTERVENCION CONSTRUCTIVA:

TIPOS DE INTERVENCION CONSTRUCTIVA:	RESTAURACION CIENTIFICA:	X	REFORMA:	
	RESTAURACION CONSERVADORA, A-B-C:		AMPLIACION:	
	CONSERVACION Y ORNATO:		DEMOLICION:	
	CONSOLIDACION:		NUEVA PLANTA:	
	REEDIFICACION:			

ADECUACION URBANISTICA:

ENERO 2013

CODIGO:

K1

CASO DE CONSERVACION O RECUPERACION:

PLANTAS FUERA DE ORDENACION POR NUEVA EDIFICACION:

PLANTAS FUERA DE ORDENACION POR ALINEACIONES:

OBSERVACIONES:

ORDENANZA DE PARCELACION:

MANTENIMIENTO:

- OBLIGATORIA LA PARCELA.

AGREGACION:

- NO ADMITE.

SUBDIVISION:

- NO ADMITE.**ORDENANZA DE USOS:**

USOS PERMITIDOS POR EL P.E.R.:

SUPERFICIE DE PARCELA:

SEMISOTANO:

PLANTA BAJA:

- RELIGIOSO.

PLANTA PRINCIPAL:

BAJOCUBIERTA/BUHARDILLA:

USOS ANTERIORES AL P.E.R.:

TOLERADOS:

INCOMPATIBLES:

OBSERVACIONES:

- IGLESIA PARROQUIAL S. JUAN BAUTISTA.**CONDICIONES DE GESTION:**

UNIDADES DE ACTUACION:

UNIDAD BASICA:

UNIDAD PUBLICA:

UNIDAD COMPUESTA:

UNIDAD P. EQUIP.:

ACTUACION AISLADA:

X

PROGRAMA DE ACTUACION:

NIVELES DE INTERVENCION:

- N2 - N3 - N4

F.I.C. EN ESPACIO LIBRE:

- CONSERVACION.

FICHA TIPOLOGICA


CALLE
IGLESIA PARROQUIAL

N°

N° FICHA
K1

ESCALA:
1:300

ENERO 2013

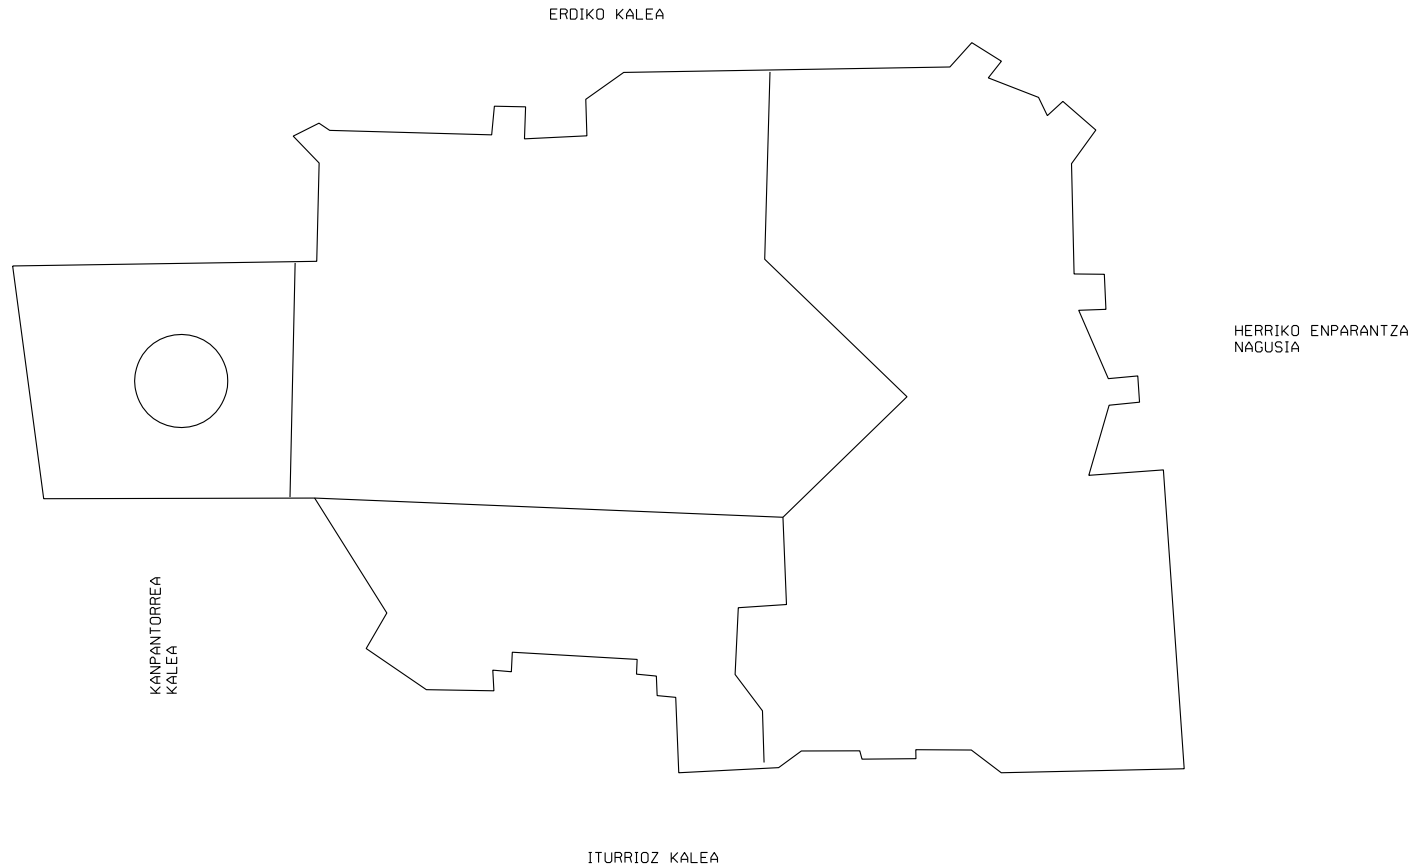

PLAN ESPECIAL DE REHABILITACION INTEGRADA
DEL CASCO HISTORICO Y ARRABALES DE ARRASATE

FICHA TIPOLOGICA


CALLE
IGLESIA PARROQUIAL

N°

N° FICHA
K1

ESCALA:
1:300

ENERO 2013

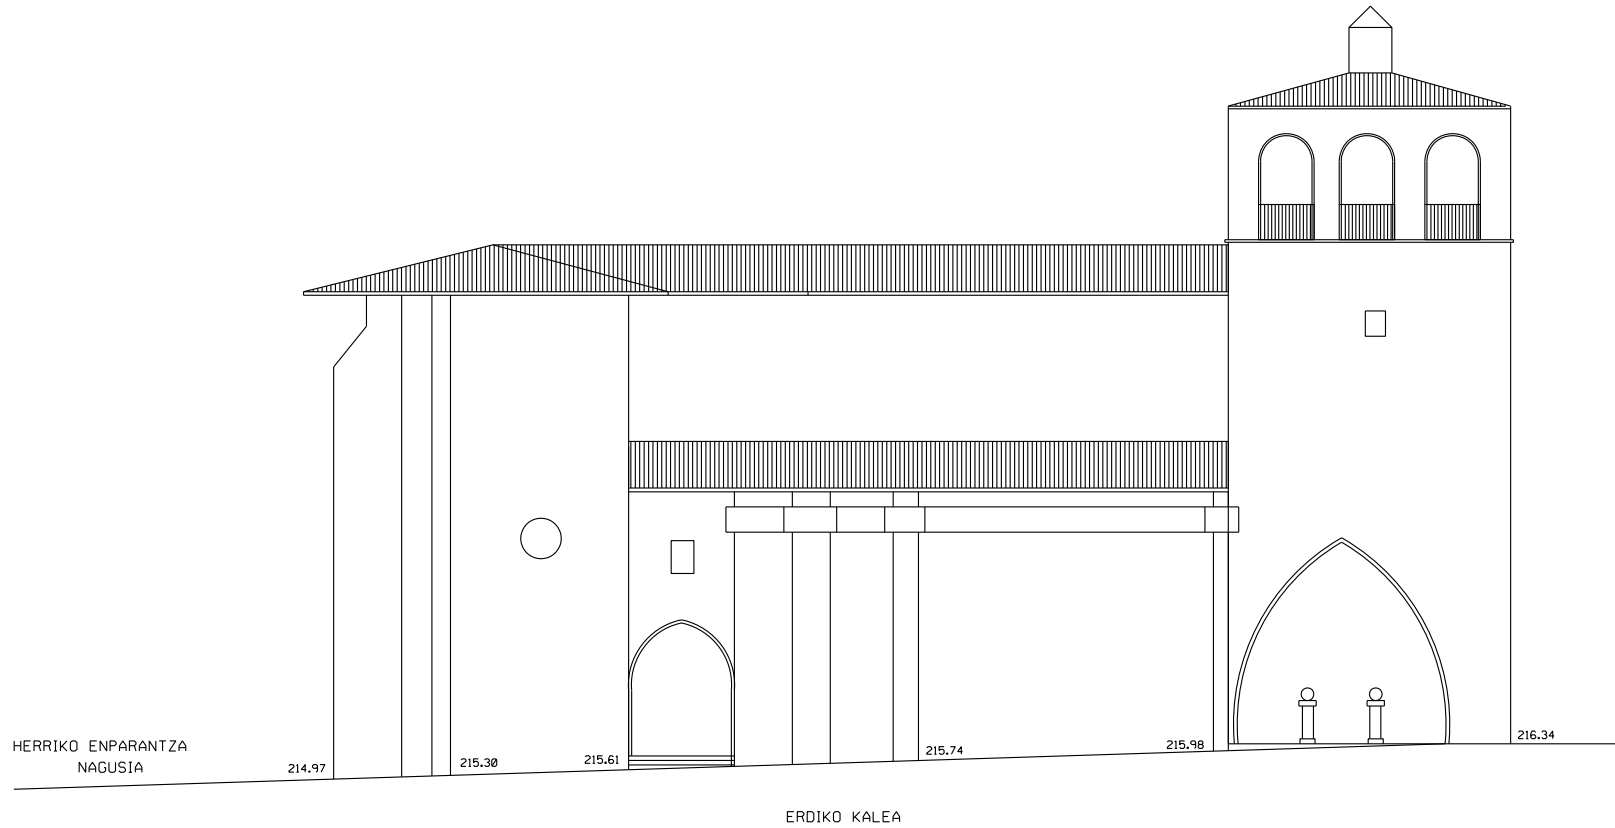

PLAN ESPECIAL DE REHABILITACION INTEGRADA
DEL CASCO HISTORICO Y ARRABALES DE ARRASATE

FICHA TIPOLOGICA


CALLE
IGLESIA PARROQUIAL

N°

N° FICHA
K1

ESCALA:
1:300

ENERO 2013

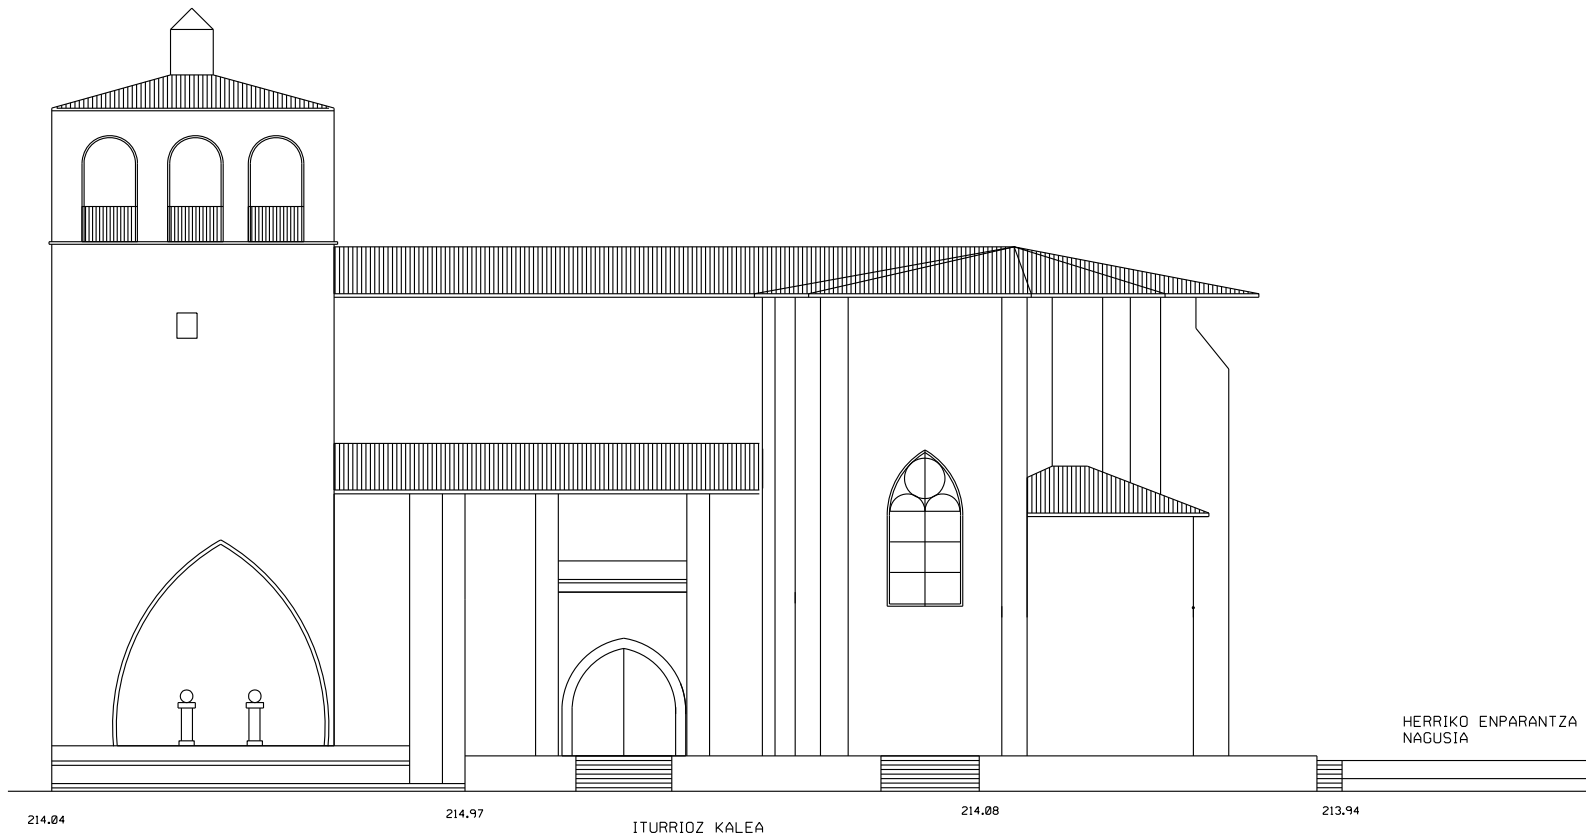

PLAN ESPECIAL DE REHABILITACION INTEGRADA
DEL CASCO HISTORICO Y ARRABALES DE ARRASATE

FICHA TIPOLOGICA

CALLE
IGLESIA PARROQUIAL

N°

N° FICHA
K1

ESCALA:
1:300

ENERO 2013



PLAN ESPECIAL DE REHABILITACION INTEGRADA
DEL CASCO HISTORICO Y ARRABALES DE ARRASATE

FICHA TIPOLOGICA


CALLE
IGLESIA PARROQUIAL

N°

N° FICHA
K1

ESCALA:
1:300

ENERO 2013

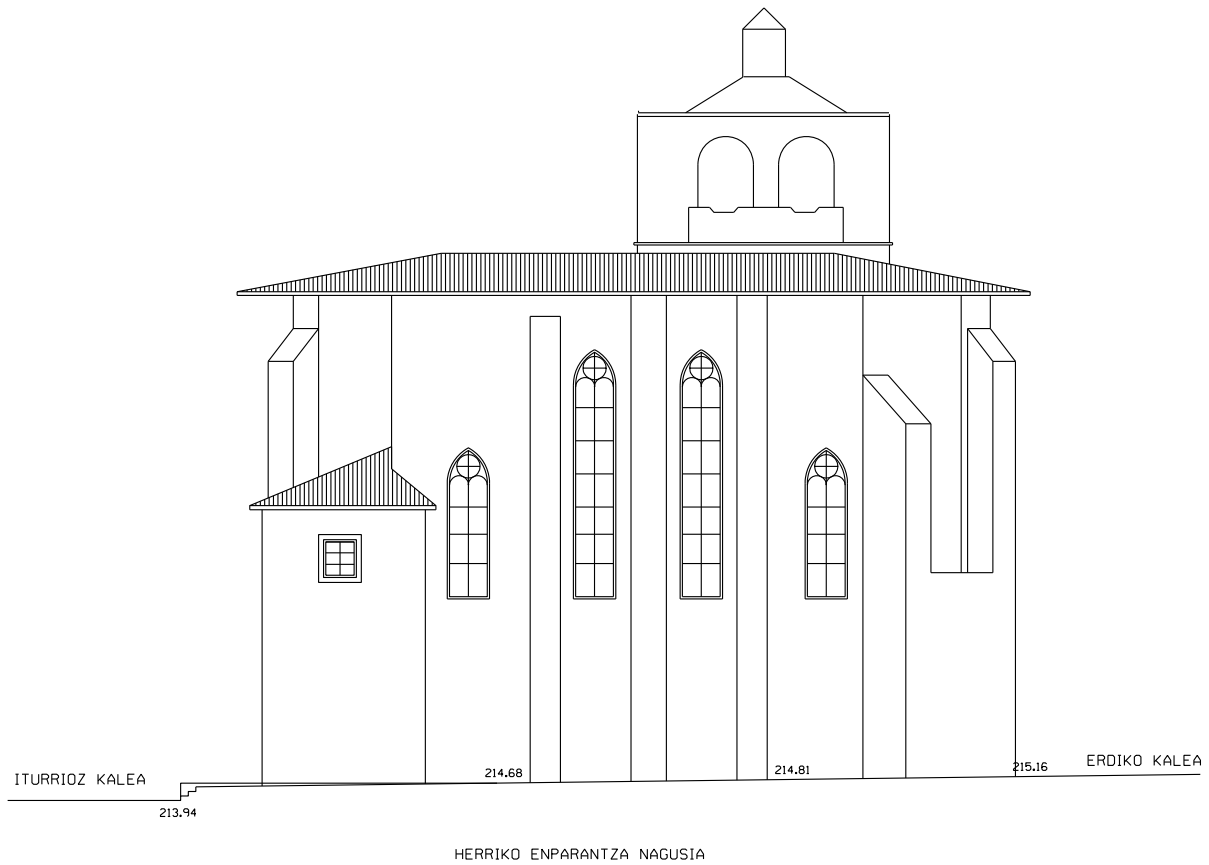

PLAN ESPECIAL DE REHABILITACION INTEGRADA
DEL CASCO HISTORICO Y ARRABALES DE ARRASATE



2011.06.30



2011.06.30



2011.06.30



2011.06.30



2011.06.30



2011.06.30



2011.06.30



2011.06.30



2011.06.30