


KOKAPENA - SITUACION

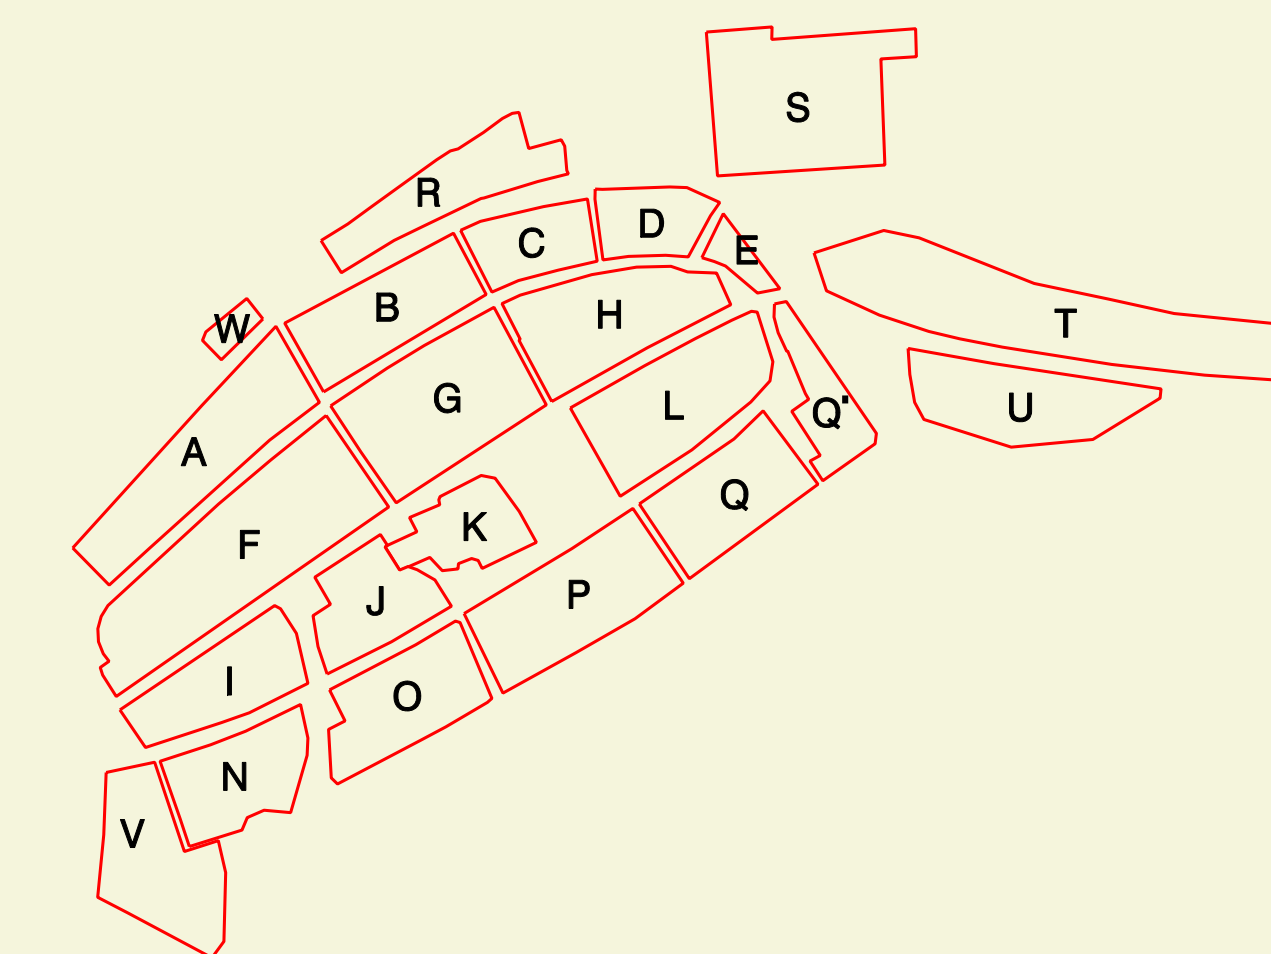

IZENDEGIA - LEYENDA

CATALOGO DE LA EDIFICACION

- CARACTER MONUMENTAL.
- CARACTER ESTRUCTURAL.
- CARACTER BASICO.
- CARACTER AMBIENTAL.
- SIN VALOR AMBIENTAL.
- SIN VALOR - INADECUADO.
- CARACTER MONUMENTAL EN SEMISOTANO.

ARRASATEKO UDALA



AYUNTAMIENTO DE MONDRAGON

TEXTO REFUNDIDO
PLAN ESPECIAL DE REHABILITACION
INTEGRADA DEL CASCO HISTORICO
Y ARRABALES DE ARRASATE

HIRIGUNE HISTORIKOA ETA BERE
ERRABALAK OSOAN BEREONERATZEKO
EGITAMU OROKORRA

PLANJAREN EDUKIA
CONTENIDO DEL PLANO

CATALOGO

PLANU ZKA,
PLANO N

5

ESKALA
ESCALA

1:500

DATA
FECHA

2013 URTARRILA / ENERO 2013

