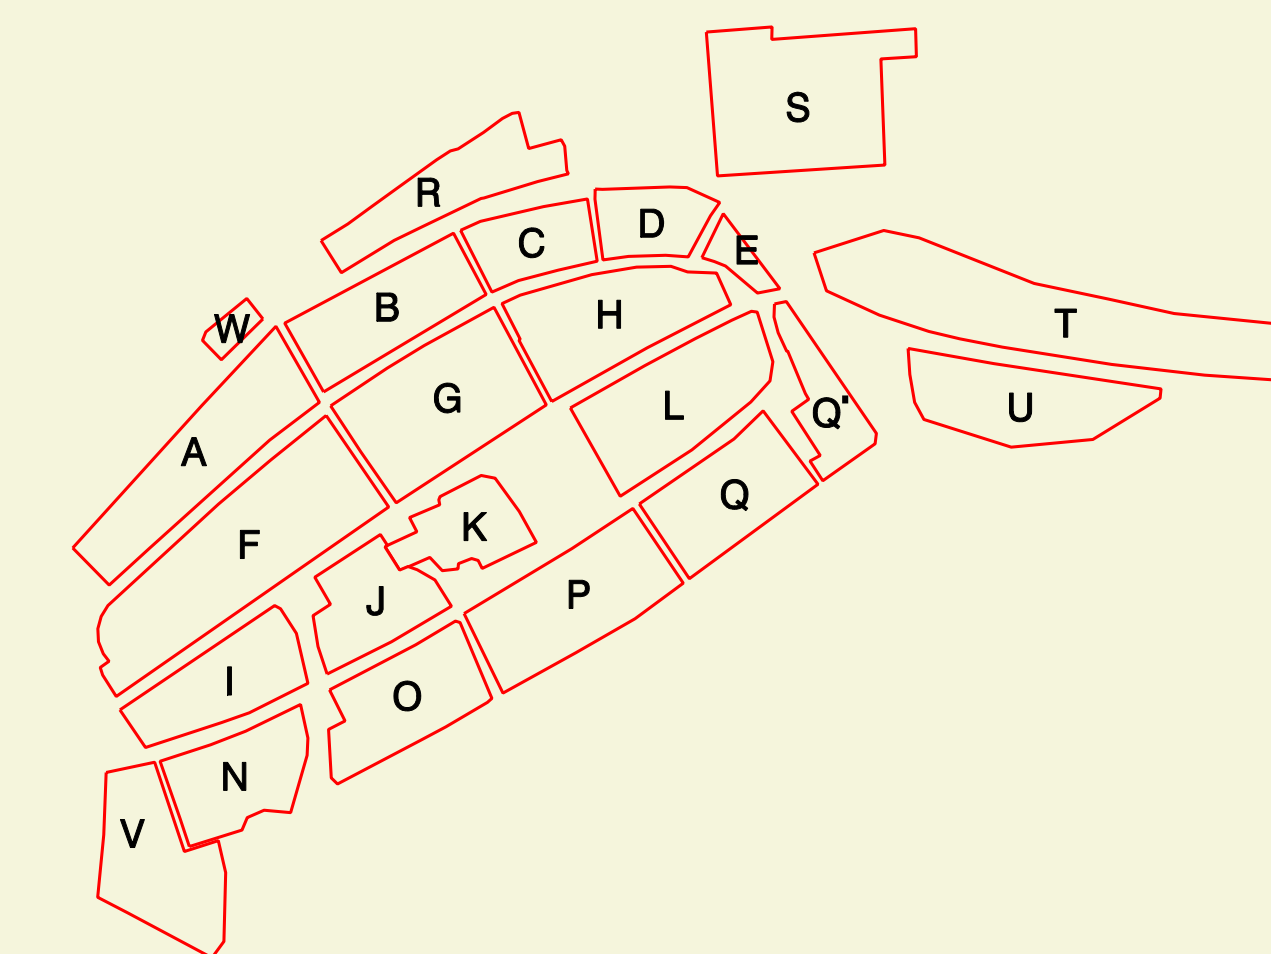

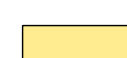


KOKAPENA - SITUACION



IZENDEGIA - LEYENDA

UNIDADES DE GESTION.  
PLAN DE ETAPAS.

-  UNIDAD DE ACTUACION COMPUESTA.
-  UNIDAD DE ACTUACION COMPUESTA PUBLICA. UACP.
-  UNIDAD PUBLICA DE EQUIPAMIENTO. (UAPE)
-  UNIDAD BASICA.
-  ACTUACION AISLADA (SUELO)
-  ACTUACION AISLADA (SUELO Y EDIFICACION)
-  UNIDAD DE ACTUACION PUBLICA DE ESPACIOS LIBRES E INFRAESTRUCTURAS.

ARRASATEKO UDALA



AYUNTAMIENTO DE MONDRAGON

TEXTO REFUNDIDO  
PLAN ESPECIAL DE REHABILITACION  
INTEGRADA DEL CASCO HISTORICO  
Y ARRABALES DE ARRASATE

HIRIGUNE HISTORIKOA ETA BERE  
ERRABALAK OSOAN BEREONERATZEKO  
EGITAMU OROKORRA

PLANJAREN EDUKIA  
CONTENIDO DEL PLANO

UNIDADES DE GESTION Y PLAN DE ETAPAS

PLANU ZKA,  
PLANO N

12

ESKALA  
ESCALA

1: 500

DATA  
FECHA

2013-URTARRILA / ENERO-2013