




DETALLE BARANDILLA DOBLE PASAMANOS
Escala: 1/20

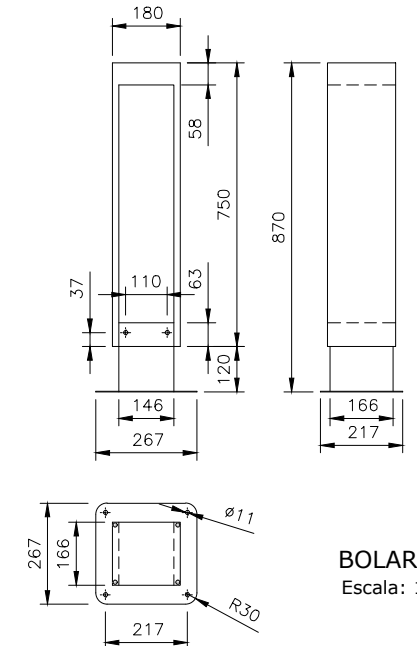



BOLARDO
Escala: 1/20

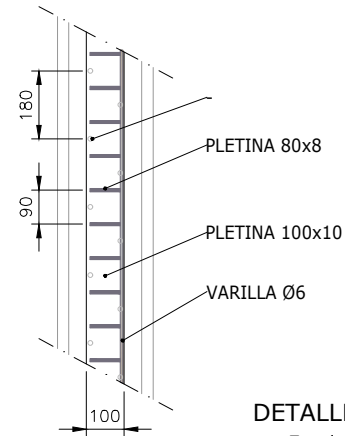

DETALLE VALLA
Escala: 1/20

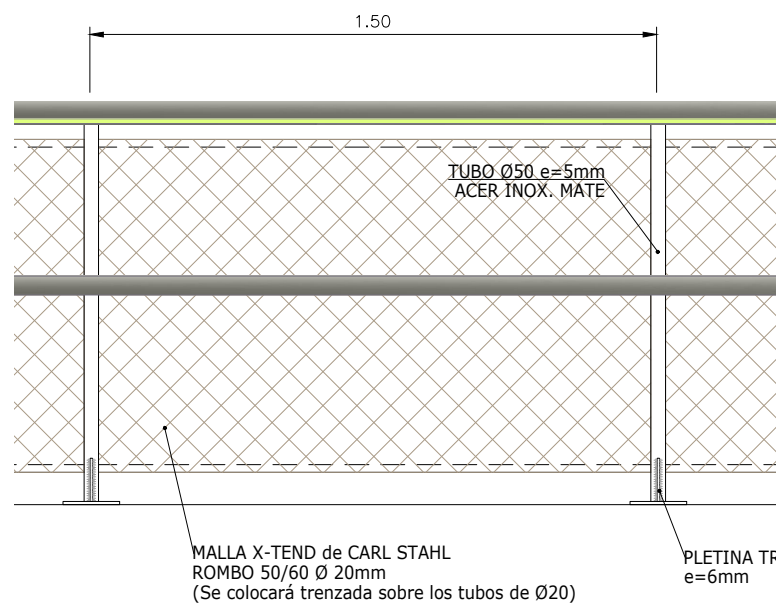

MALLA X-TEND de CARL STAHL ROMBO 50/60 Ø 20mm (Se colocará trenzada sobre los tubos de Ø20)

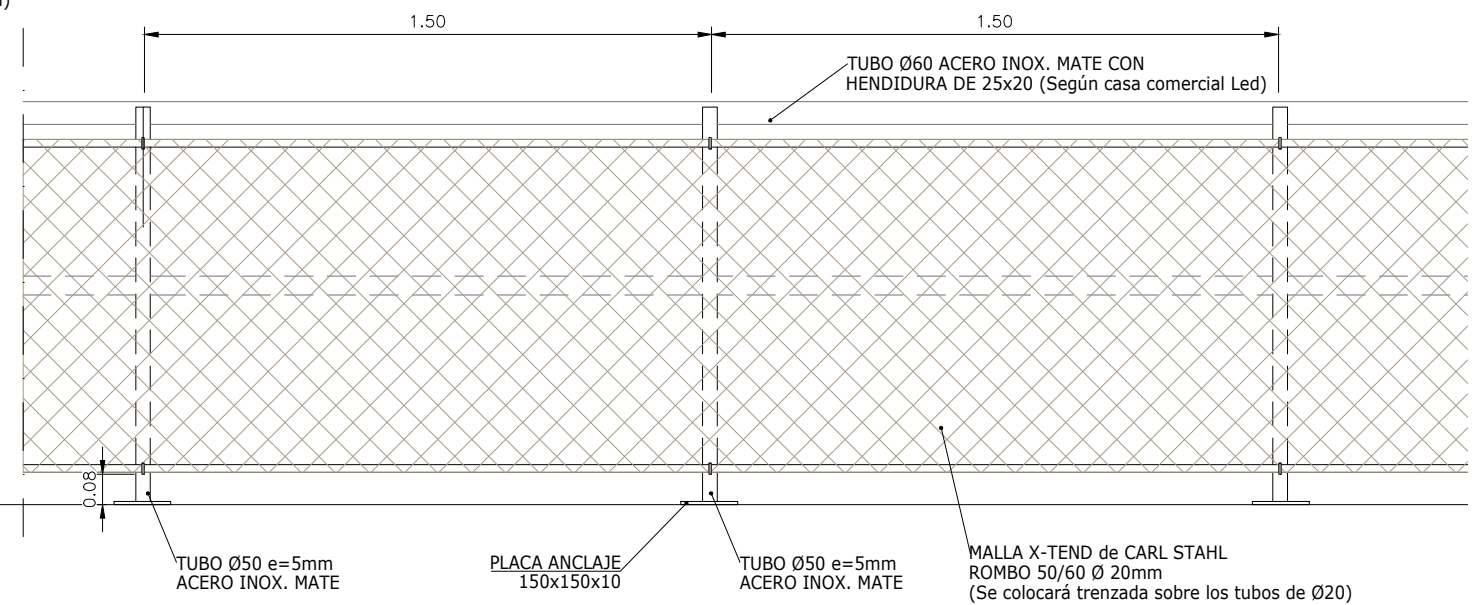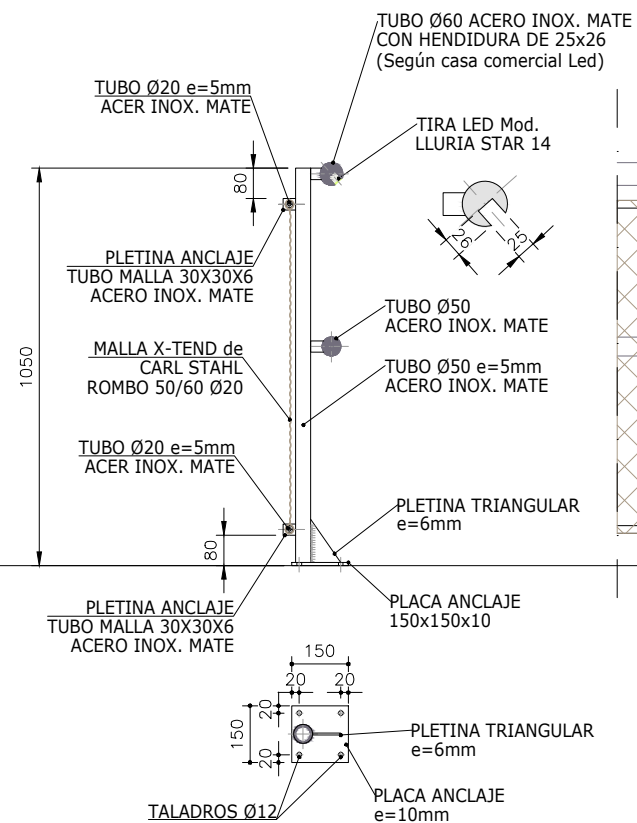

SECCIÓN Y ALZADO TIPO DE BARANDILLA MALLA X-TEND
Escala: 1/20