



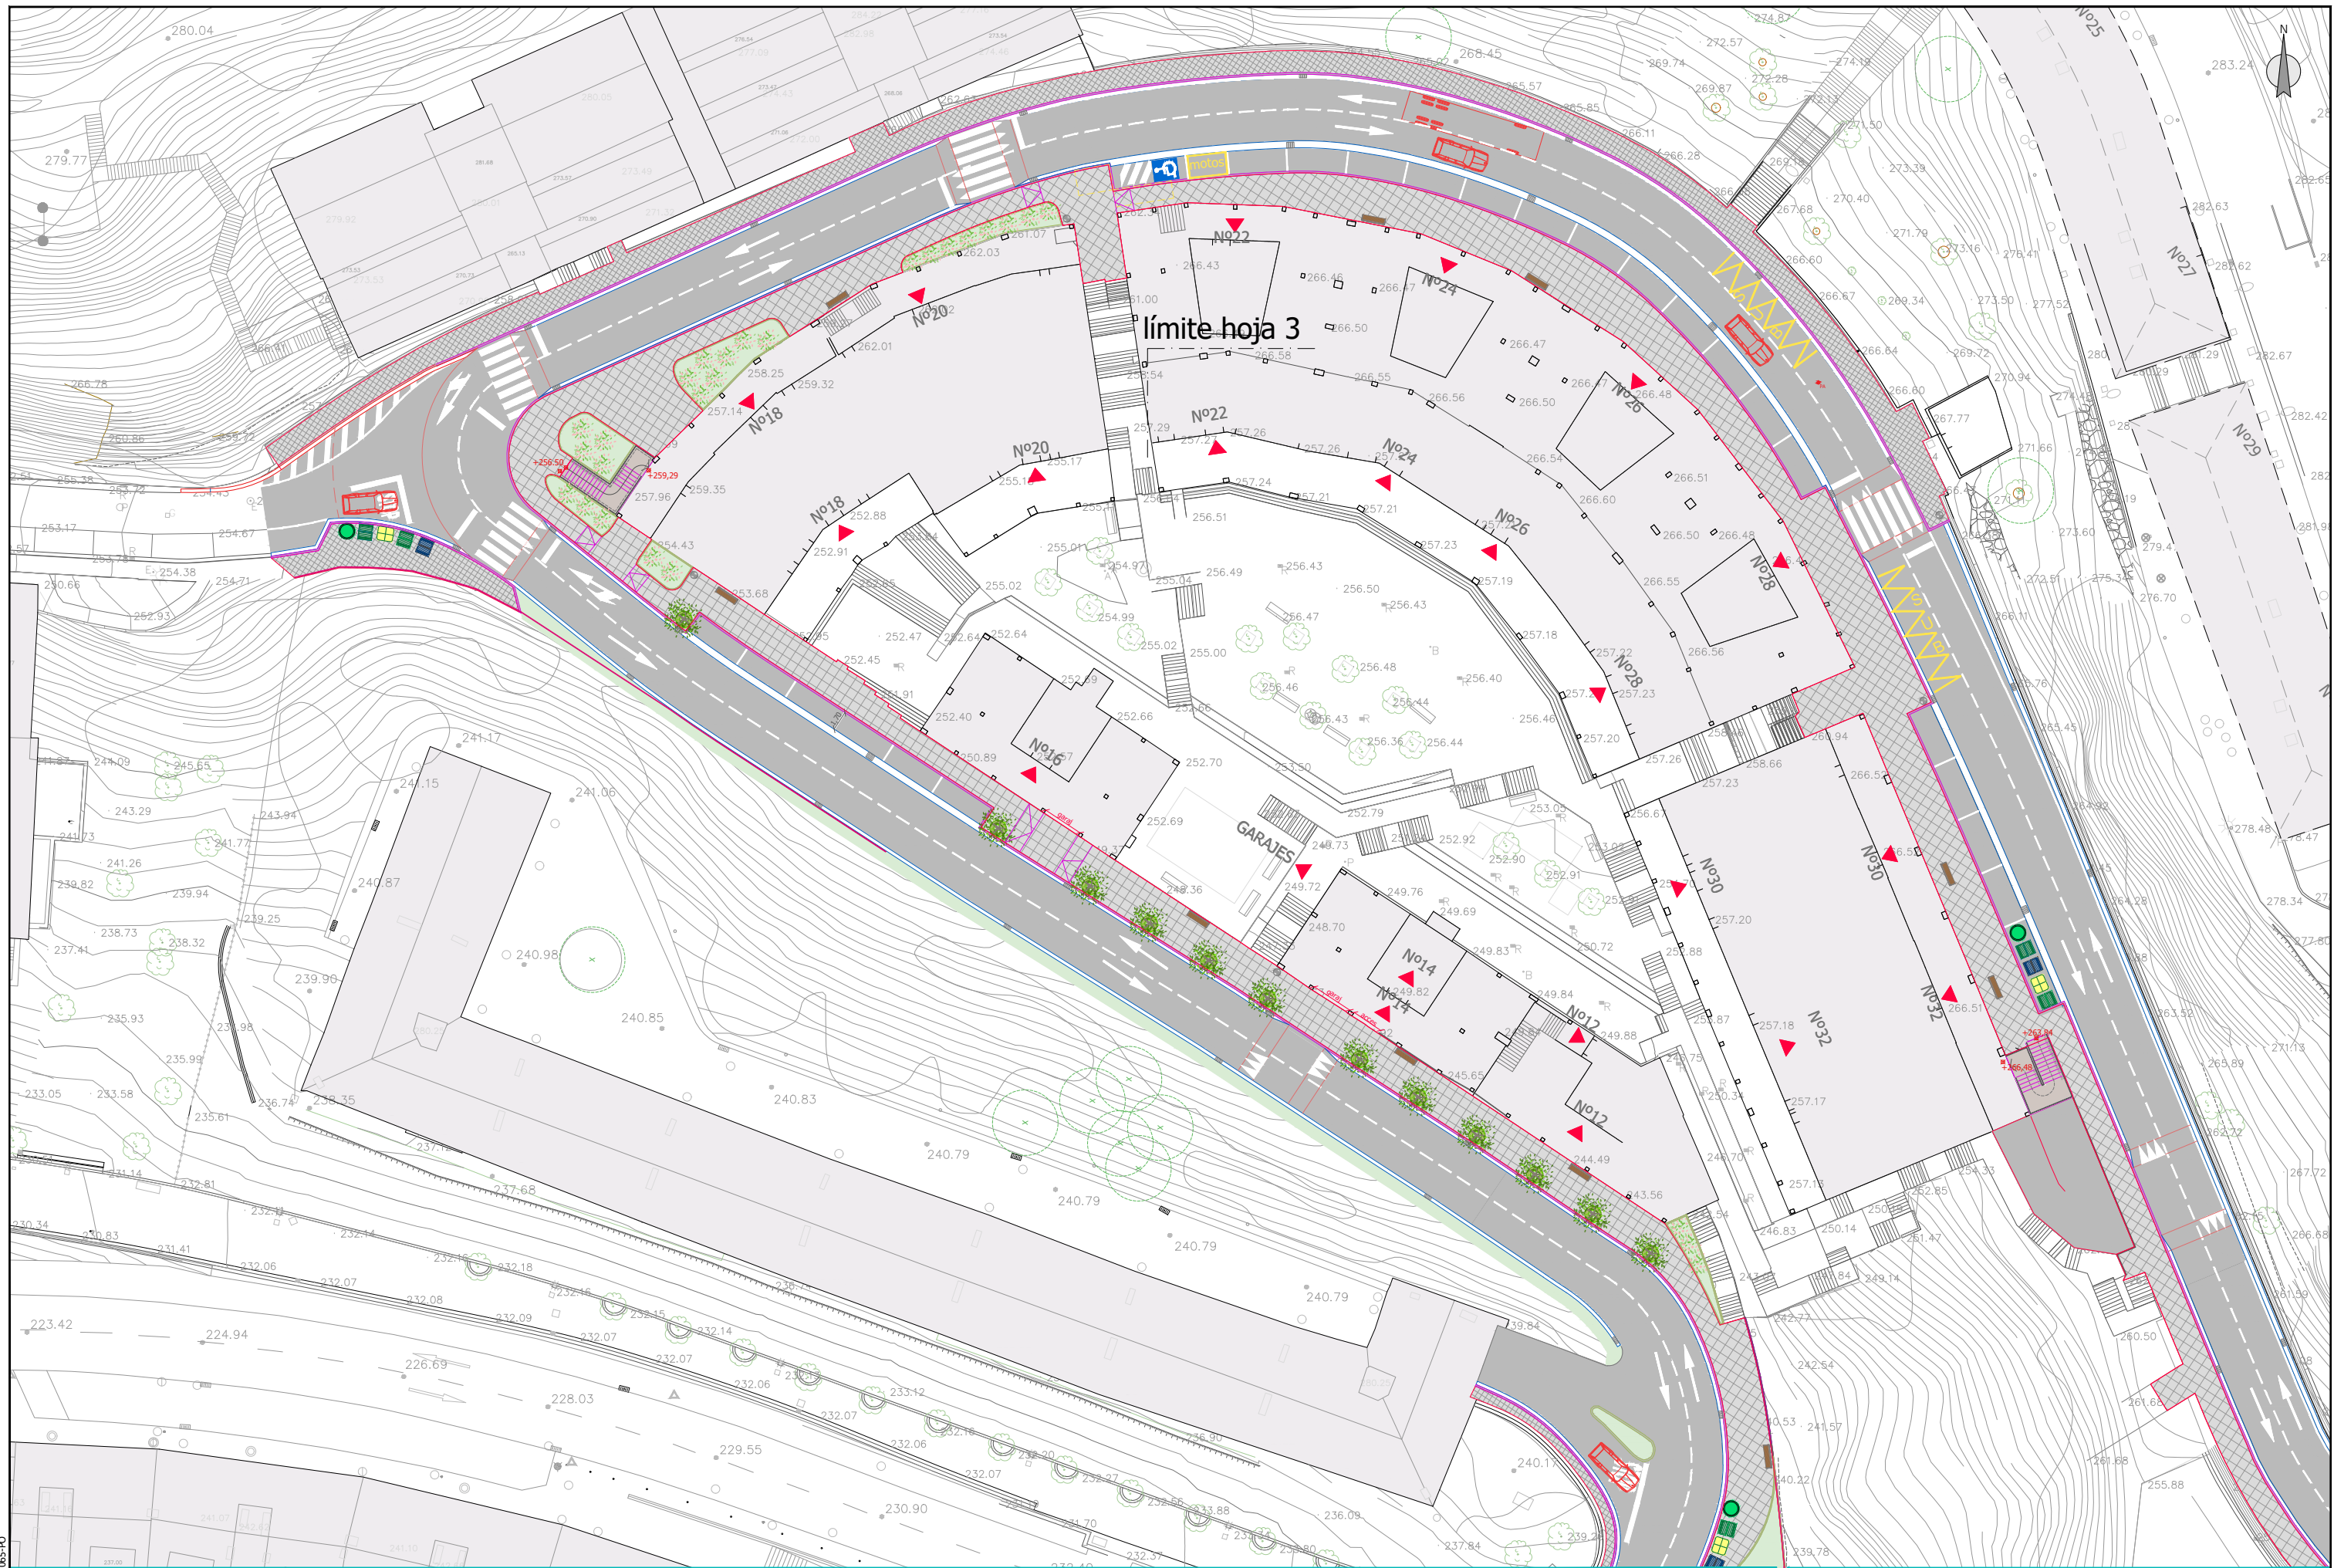


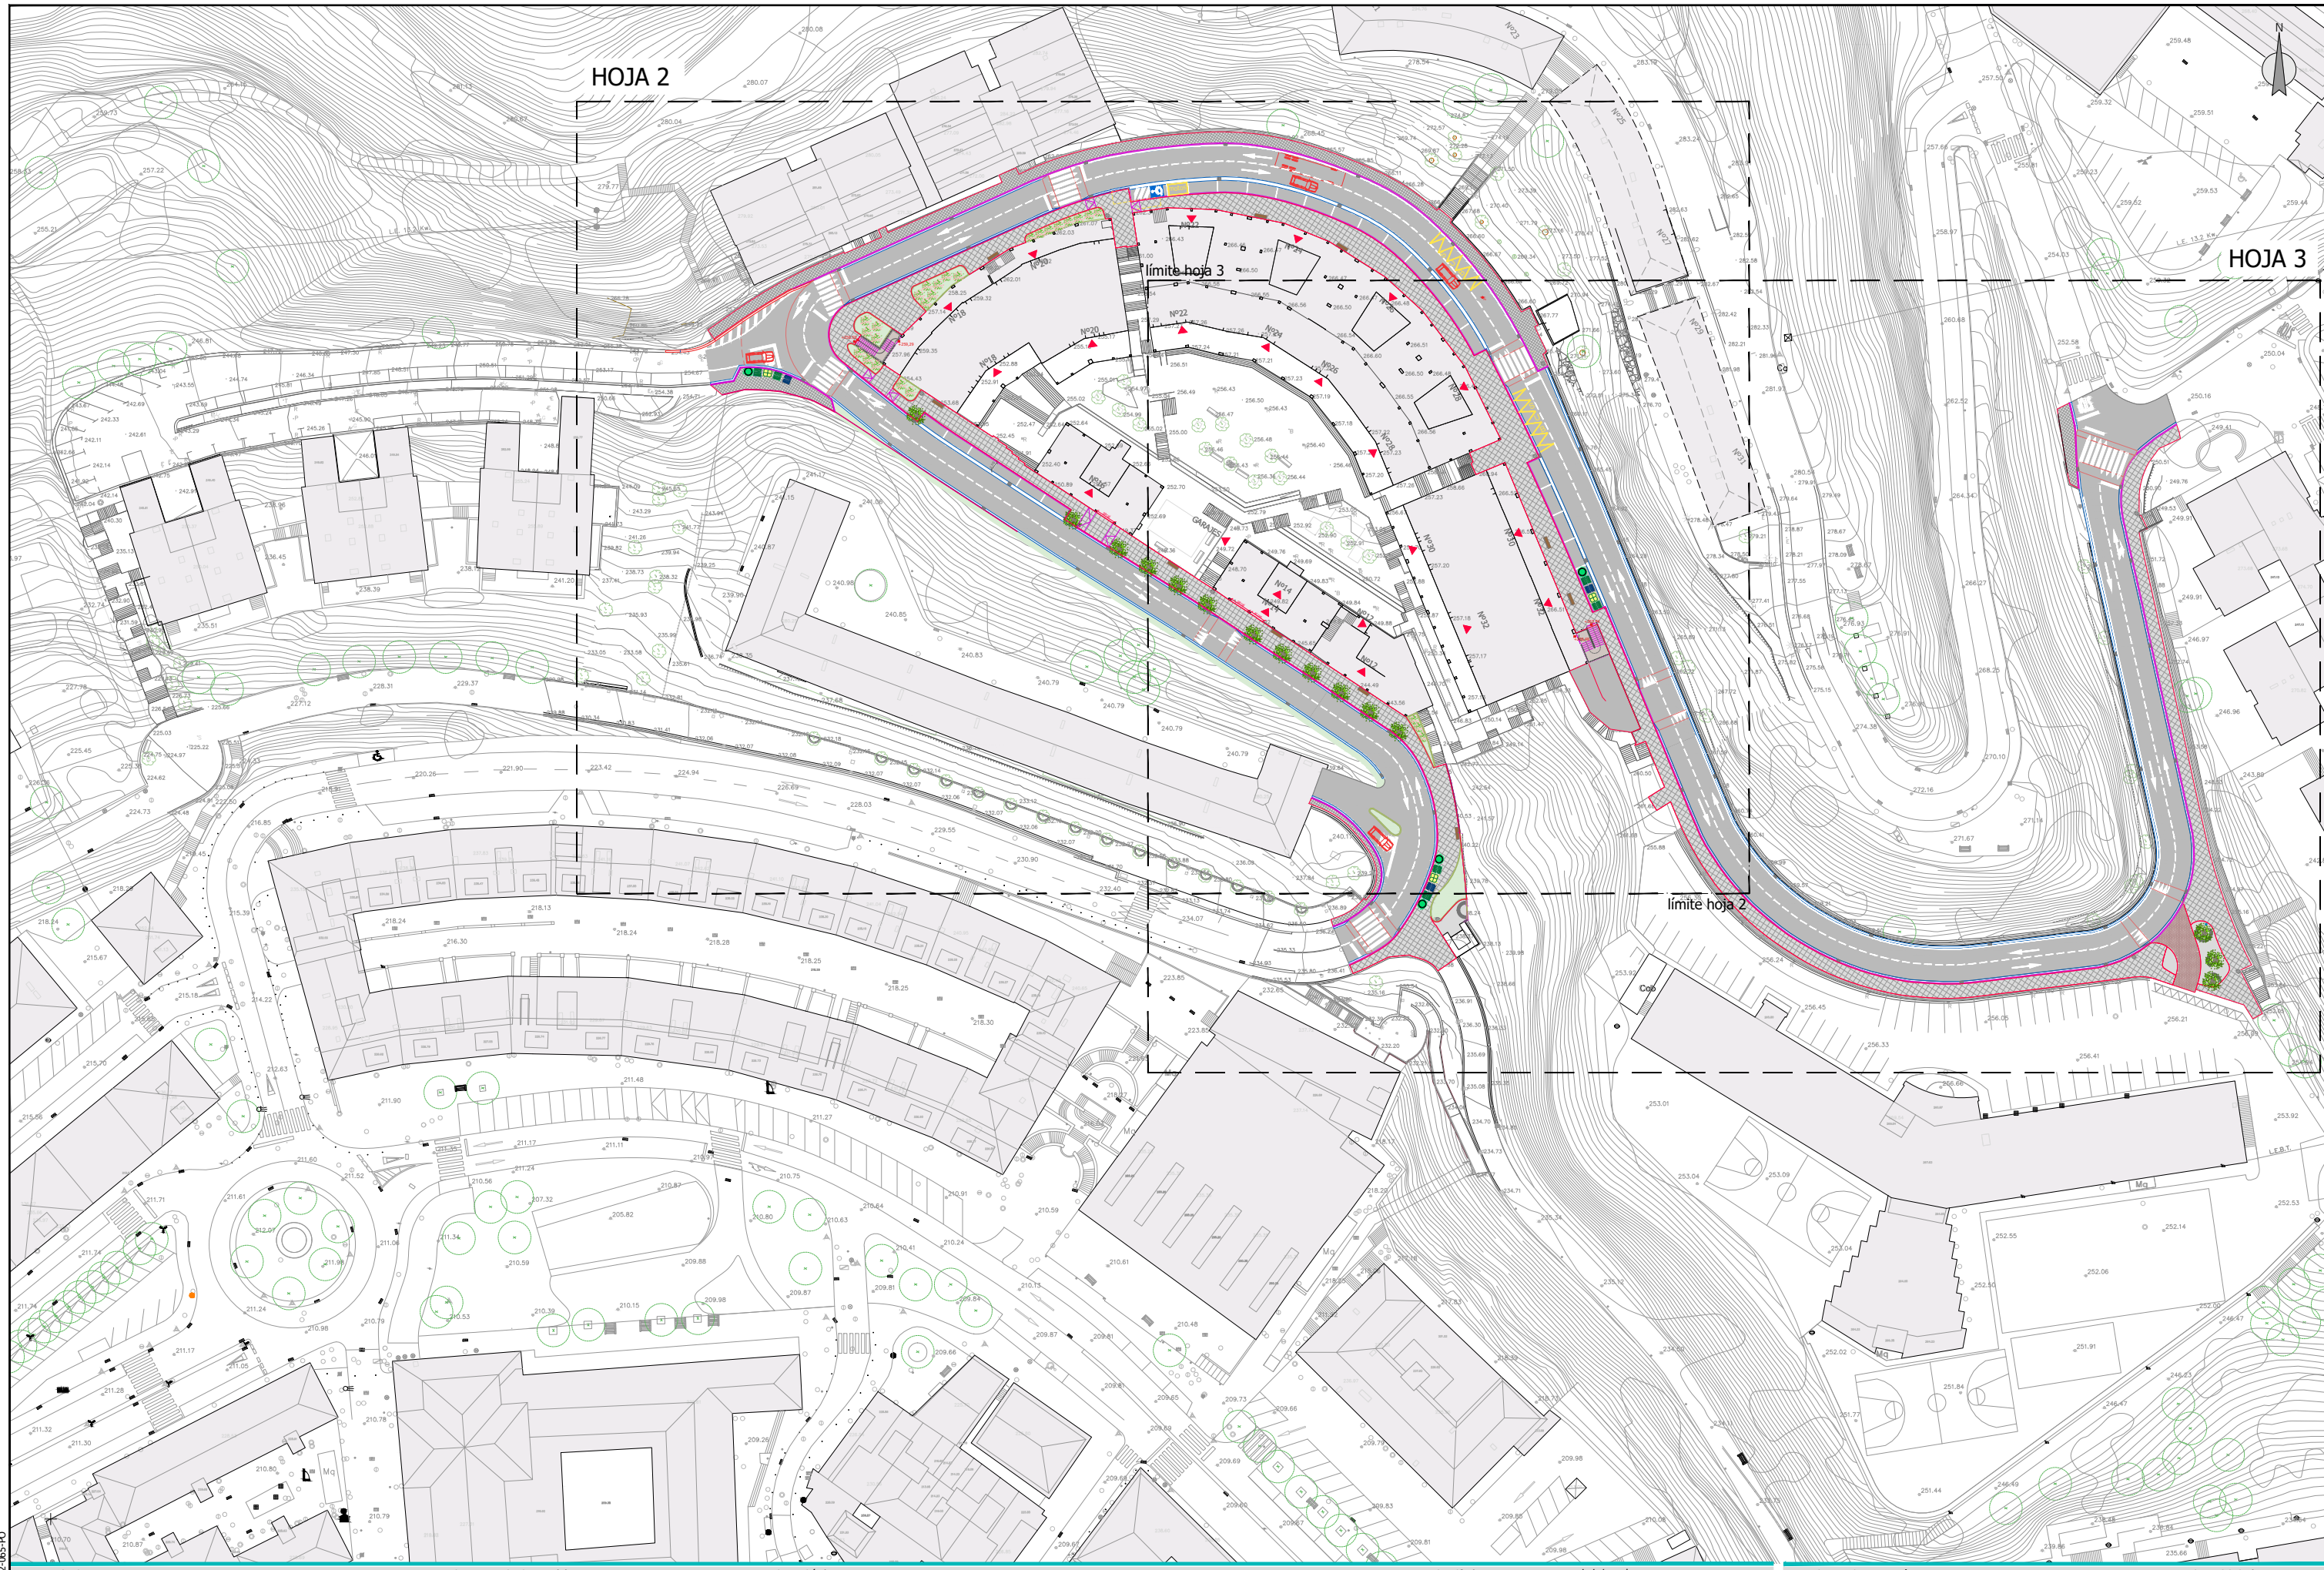

LEYENDA

	Fase 1.1
	Fase 1.2
	Fase 2
	Fase 3
	Fase 4





sustatzailea/ promotor  ARRASATEKO UDALA AYUNTAMIENTO DE MONDRAGÓN	proiektuaren egilea/ autor del proyecto  MIGUEL A. OTERO, COLEGIADO Nº 10.437	izenburua/ título ALTAMIRA - JOSE LUIS IÑARRA KALEKO BERRURBANIZAZIO PROIEKTUA PROYECTO DE REURBANIZACIÓN DE LA CALLE JOSE LUIS IÑARRA - ALTAMIRA 1.1 FASEAK FASE 1.1	kokalekua/ situación ARRASATE	data/ fecha 2023KO URRIA OCTUBRE 2023	eskala/ escala A3: 1/1.000 A1: 1/500 1:1000 	Izendapena / Designación OIPLANOAK. BUKAERAKO EGOERA PLANTAS. ESTADO FINAL	plano zk/ nº plano 04.1 Hoja 1 de 3 Rev. Fecha
--	---	--	----------------------------------	---	--	---	--



sustatzailea/ promotor  ARRASATEKO UDALA AYUNTAMIENTO DE MONDRAGÓN	proiektuaren egilea/ autor del proyecto  MIGUEL A. OTERO, COLEGIADO Nº 10.437	izenburua/ título ALTAMIRA - JOSE LUIS IÑARRA KALEKO BERRURBANIZAZIO PROIEKTUA PROYECTO DE REURBANIZACIÓN DE LA CALLE JOSE LUIS IÑARRA - ALTAMIRA 1.1 FASEAK FASE 1.1	kokalekua/ situación ARRASATE	data/ fecha 2023KO URRIA OCTUBRE 2023	eskala/ escala A3: 1/500 A1: 1/250 1:500 0 2.5 5 7.5 10 12.5	Izendapena / Designación OIPLANOAK. BUKAERAKO EGOERA PLANTAS. ESTADO FINAL	plano zk/ nº plano 04.1 Hoja 2 de 3 Rev. Fecha
--	---	--	----------------------------------	---	---	---	--



sustatzalea/promotor  ARRASATEKO UDALA AYUNTAMIENTO DE MONDRAGÓN	proiektuaren egilea/ autor del proyecto  MIGUEL A. OTERO COLEGIADO Nº 10.437	izenburua/título ALTAMIRA - JOSE LUIS IÑARRA KALEKO BERRURBANIZAZIO PROIEKTUA PROYECTO DE REURBANIZACIÓN DE LA CALLE JOSE LUIS IÑARRA - ALTAMIRA 1.1 FASEAK FASE 1.1	kokalekua/situación ARRASATE	data/ fecha 2023KO URRRIA OCTUBRE 2023	eskala/ escala A3: 1/500 A1: 1/250 1:500 0 2.5 5 7.5 10 12.5	Izendapena / Designación OIPLANOAK. BUKAERAKO EGOERA PLANTAS. ESTADO FINAL	plano zk/ nº plano 04.1 Hoja 3 de 3 Rev. Fecha
--	--	---	---------------------------------	--	---	---	--