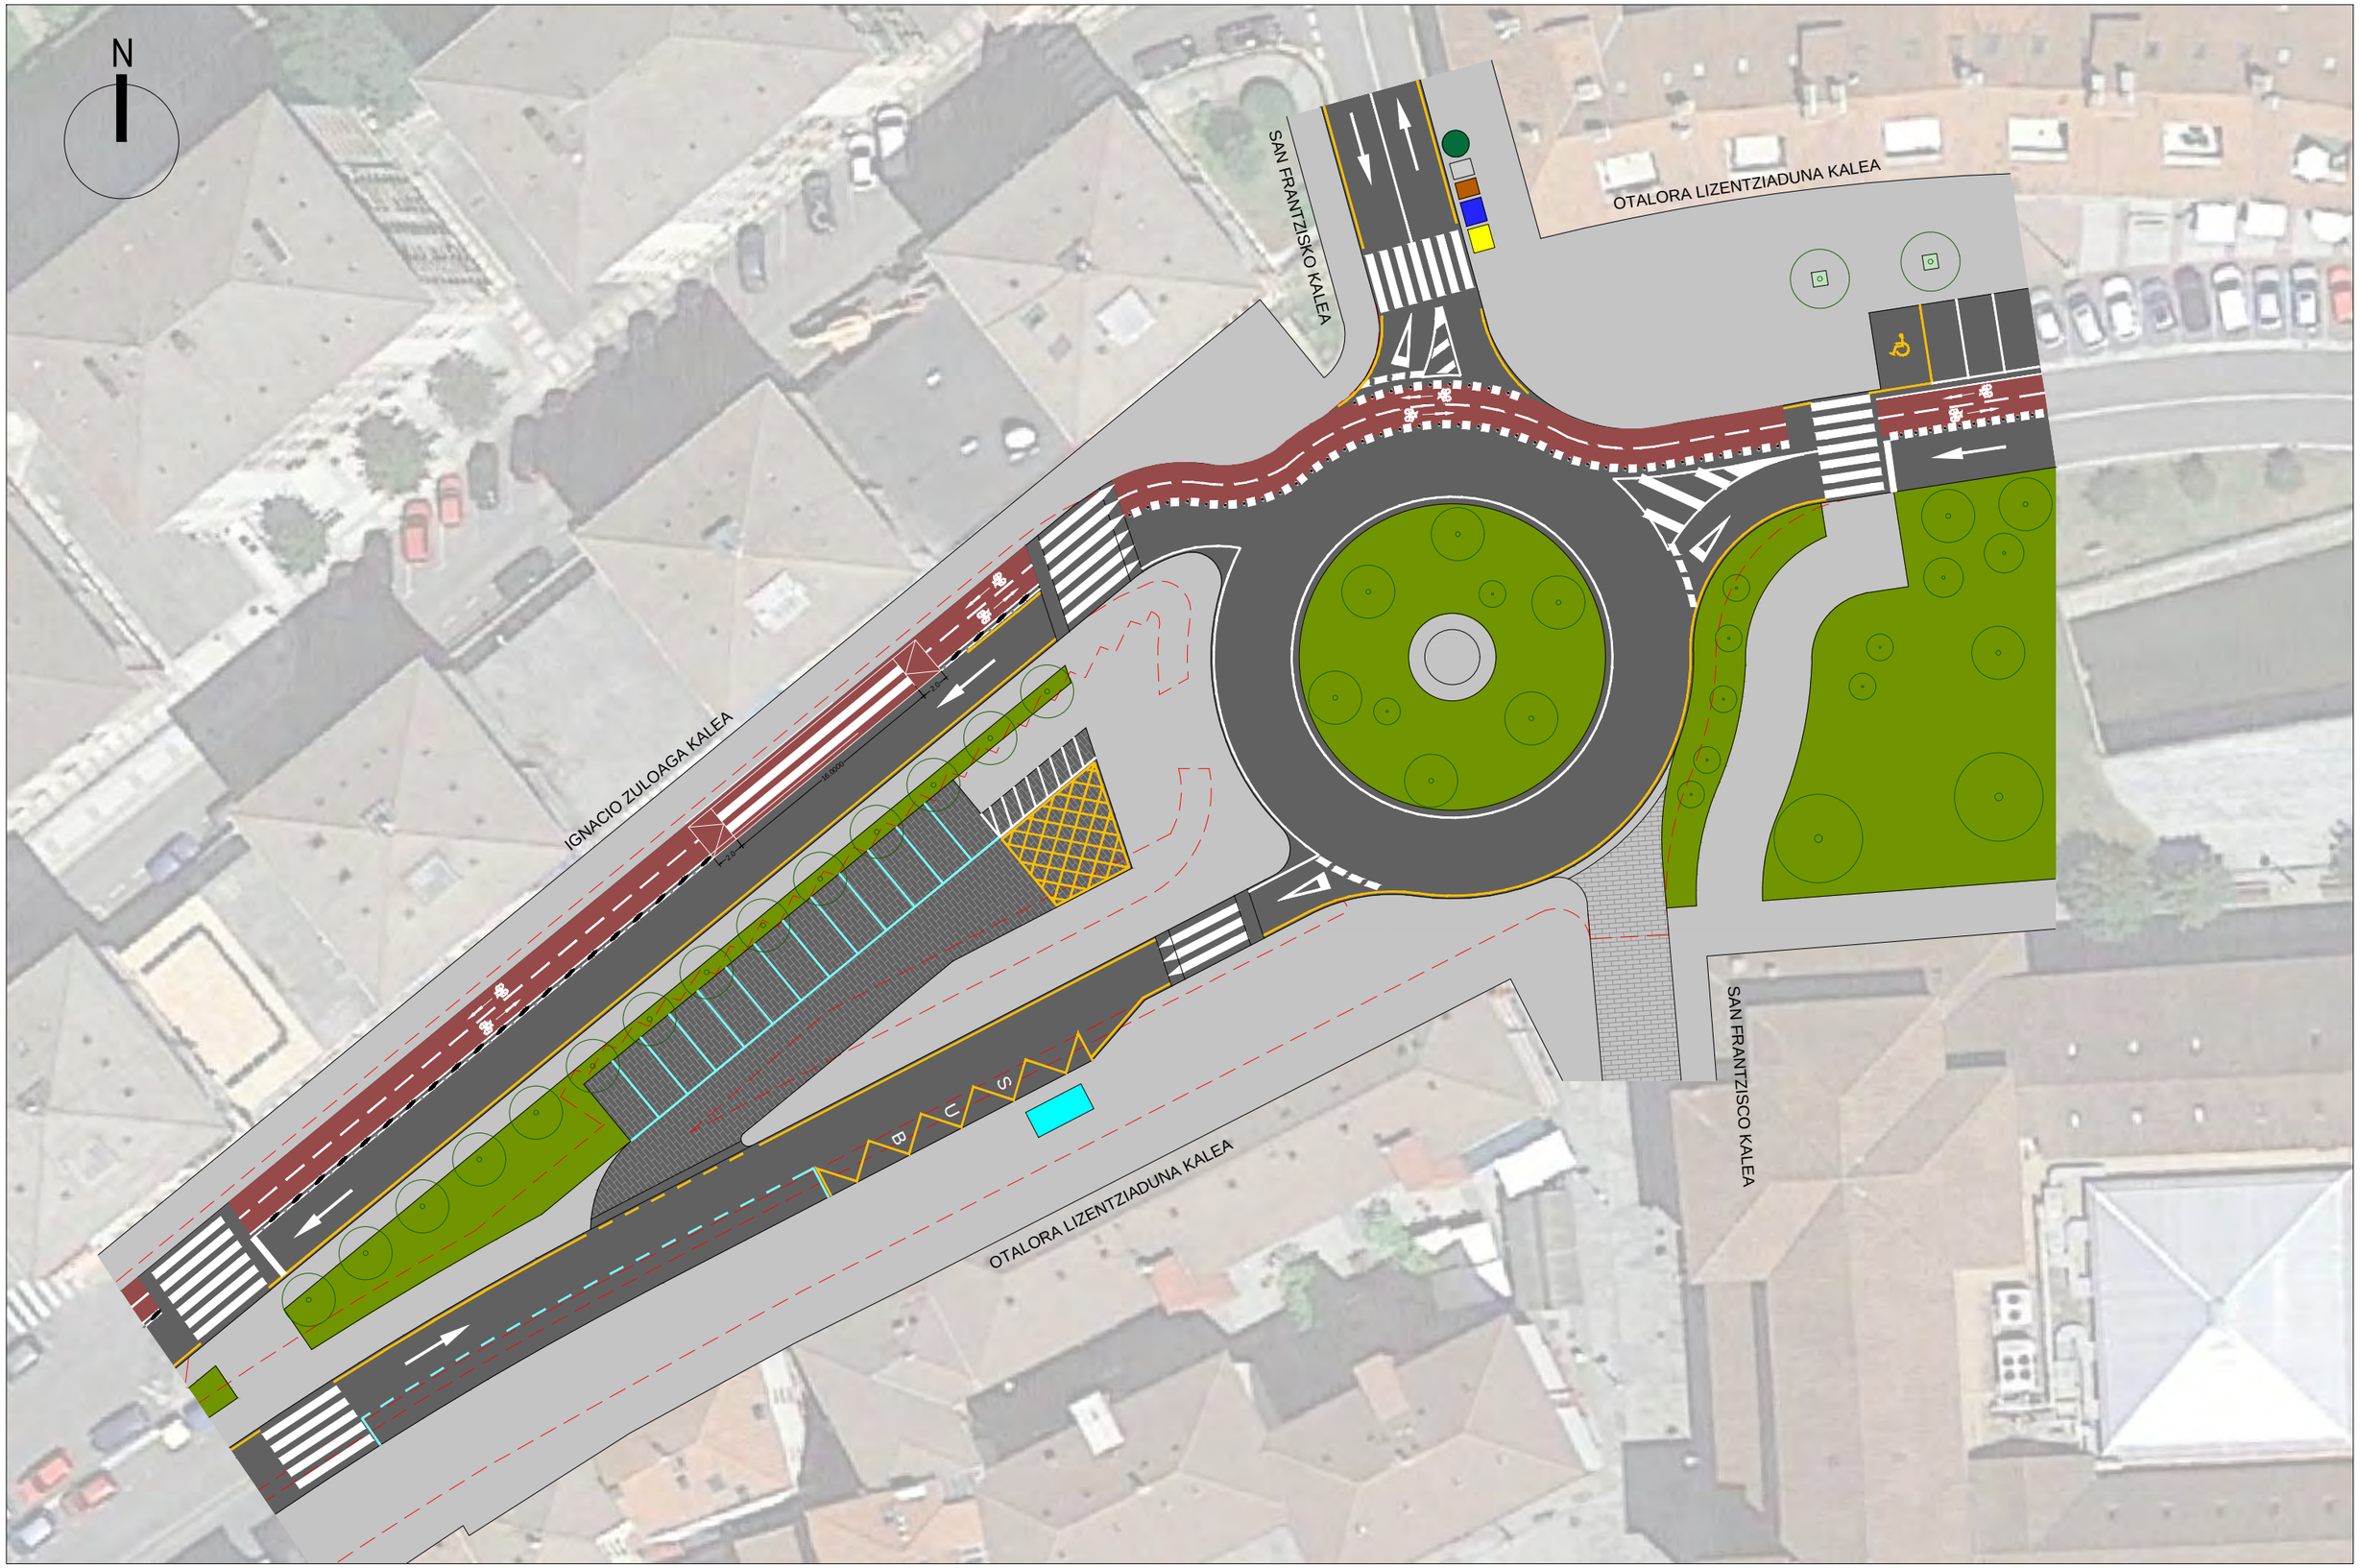

ARRASATEKO UDALA
AYUNTAMIENTO DE MONDRAGÓN

AHOLKULARIA:
intra

AZTERLANAREN IZENBURUA:
ARRASATEKO MUGIKORTASUN JASANGARRIRAKO PLANAREN EGUNERAKETA

PLANOAREN IZENBURUA:
OTALORA LIZENTZIATUA, SAN FRANTZISKO ETA IGNAZIO ZULOAGA KALEEN ARTEKO BIRIBILGUNEAN ESPAZIOA BIRMOLDATZEKO PROPOSAMENA

DATA: 2024 IRAILA

ESKALA: A-3 1:400

PLANOA: 32